




- LEGENDE :
OF Ouvrant à la française
OB Oscillo-battant
F Châssis fixe
PF Porte fenêtre
CO Porte fenêtre coulissante
VR Volet roulant
VRE Volet roulant électrique
R Réfrigérateur
LL Lave-Linge
LV Lave-Vaisselle
LC Linéaire complémentaire
AV Allège vitrée
AM Allège maçonnée
PV Pare vue
Faux plafond
Poutre
HSP Hauteur sous plafond (en m)
EP Descente d'eau pluviale
TE Tableau électrique
PAC Pompe à Chaleur
BEC Ballon Eau Chaude
TRI Tri sélectif

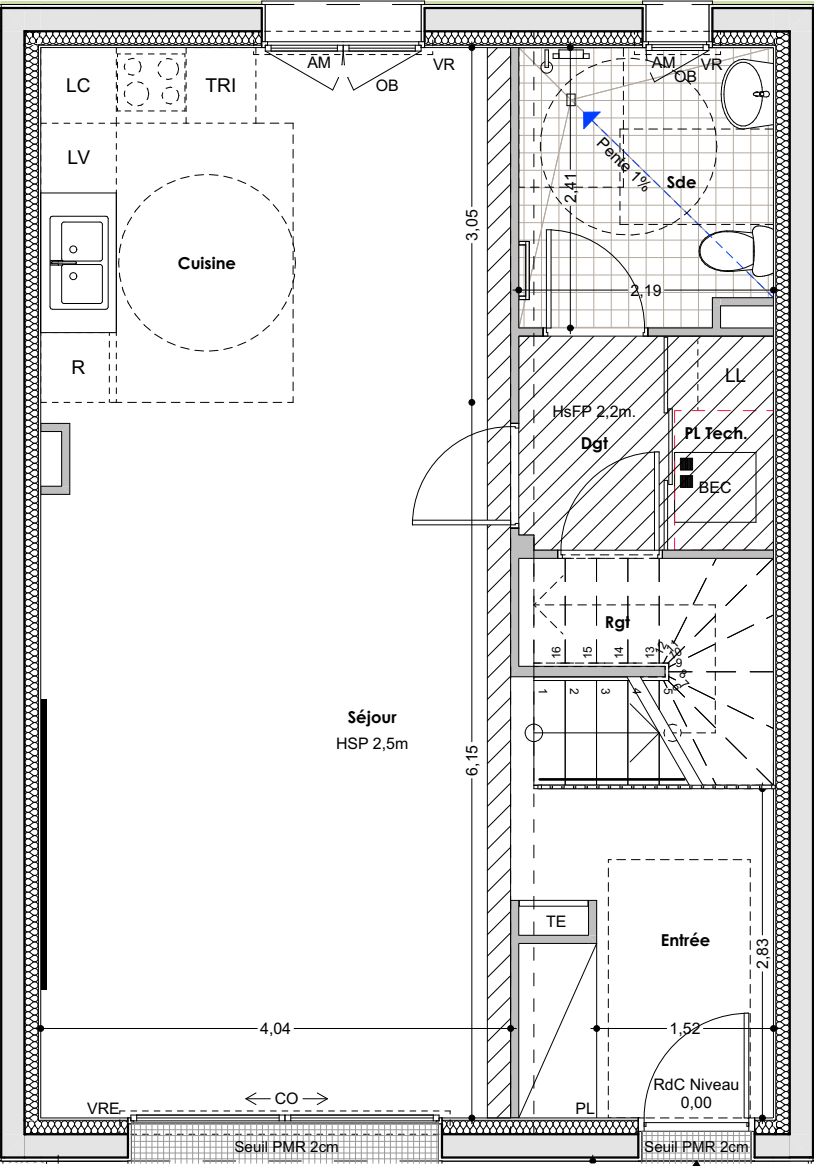


Plan RdC

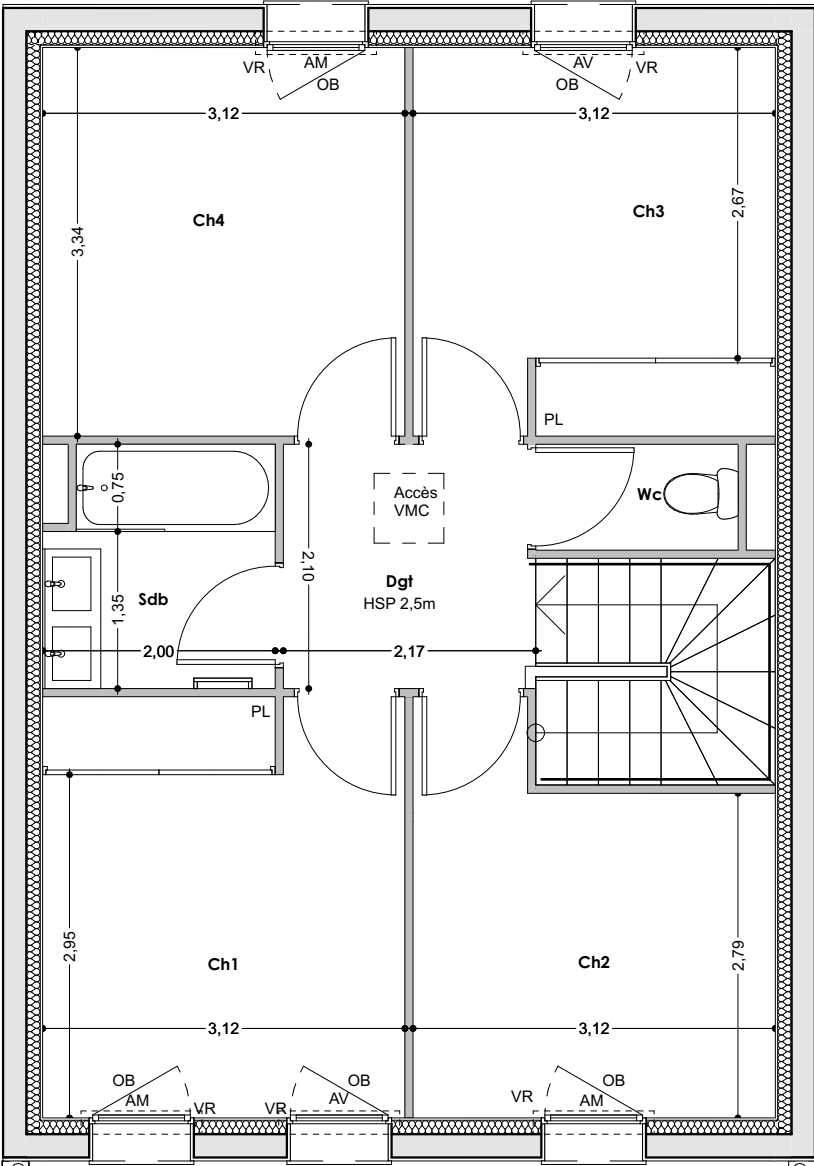


Plan R+1

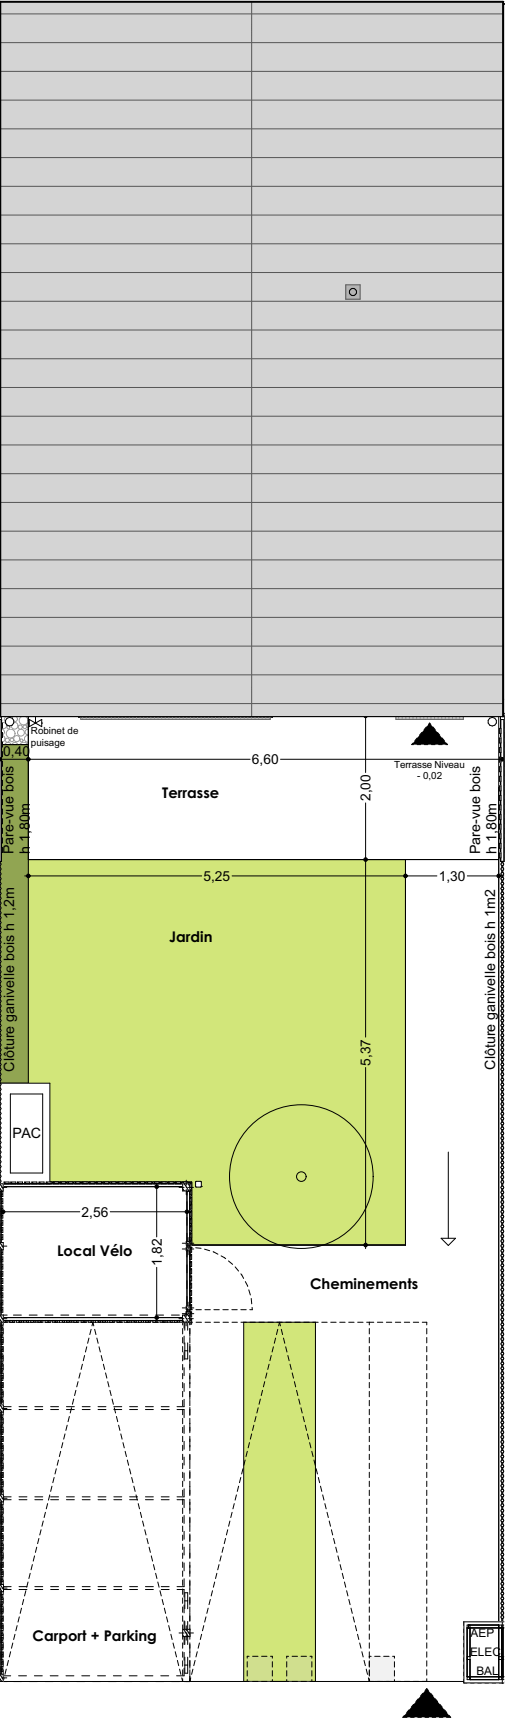

Plan de masse

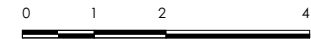

NUMERO: B02	TYPE: T5
PIÈCE	SURFACE HABITABLE
Entrée + PL	5,3
Séjour	24,9
Cuisine	13,1
Sde	5,1
PL Tech.	1,6
Dgt	2,3
Rgt	1,2
Ch1 + PL	11,1
Ch2	9,5
Ch3 + PL	10,2
Ch4	10,4
Sdb	4,0
Wc	1,6
Dgt	4,5
TOTAL	104,8 m²
Carport + Parking	25,5
Cheminements	20,2
Jardin	27,7
Local Vélo	4,6
Terrasse	13,1

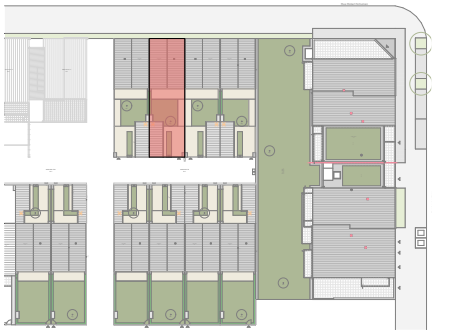

NOTA: En fonction des nécessités techniques de la réalisation, des modifications sont susceptibles d'être apptées à ce plan qui ne revêt avant d'être annexé à l'acte authentique de vente qu'un caractère informatif. Les surfaces indiquées sont approximatives. Les soffites, faux-plafonds, retombées et gaines sont susceptibles d'evoluer en situation, en nombre et en dimensions. La végétalisation n'est pas contractuelle. Les éléments de mobilierv(meubles et plans de travail) ne sont placés qu' à titre indicatif. Les accès aux terrasses et prolongement extérieurs peuvent comporter un surbot hauteur de marche à franchir.