
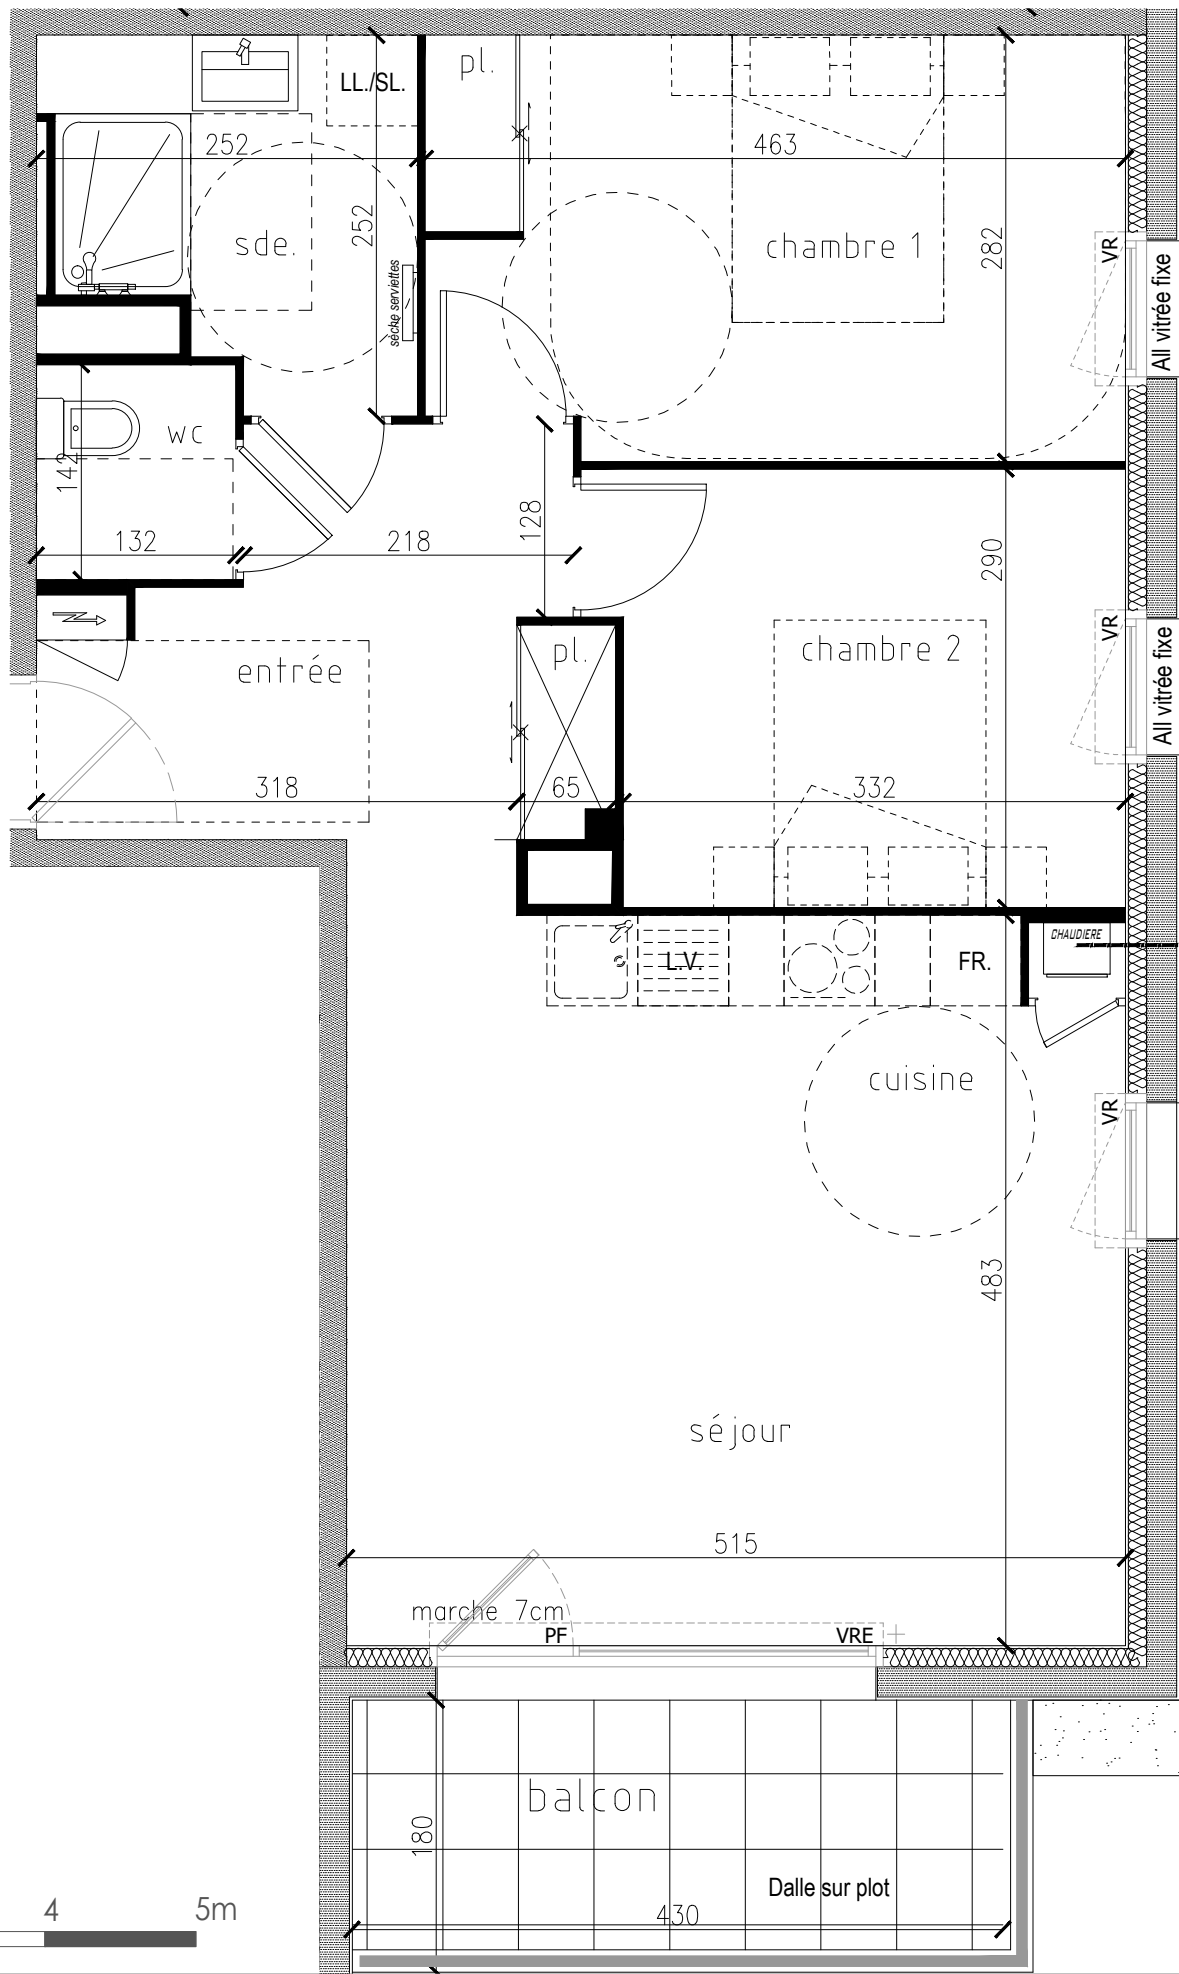


# Résidence HEOLENN

Rue de Stang Bihan - 29000 QUIMPER

|             |     |
|-------------|-----|
| ETAGE       | RDC |
| APPARTEMENT | 105 |
| TYPE        | T3  |

## LOCALISATION - BÂTIMENT A

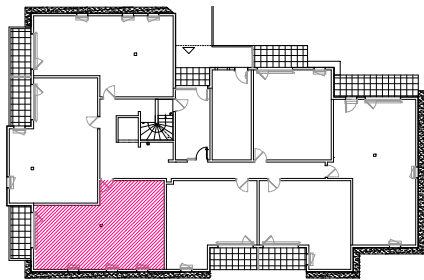

## SURFACES HABITABLES

|                  |          |
|------------------|----------|
| Séjour + Cuisine | 25,38 m² |
| Entrée + Pl.     | 8,43 m²  |
| Chambre 1 + Pl.  | 12,71 m² |
| Chambre 2        | 9,90 m²  |
| Salle d'Eau      | 5,40 m²  |
| Wc               | 1,88 m²  |

|                    |          |
|--------------------|----------|
| TOTAL (Surf. Hab.) | 63,70 m² |
|--------------------|----------|

|        |         |
|--------|---------|
| Balcon | 7,42 m² |
|--------|---------|

## LEGENDE

|    |                        |    |                    |
|----|------------------------|----|--------------------|
| PF | Porte-fenêtre          | CF | Chassis fixe       |
|    | Chaudière              |    | Tableau électrique |
| VR | Volet roulant          | GC | Garde-corps        |
|    | Ballon d'eau chaude    | FR | Réfrigérateur      |
| PL | Placard                | LV | Lave vaisselle     |
| LL | Lave linge             | AV | Allège vitrée      |
| PV | Pare-vue               |    | Sèche-serviette    |
| CL | Baie coulissante       |    | poutre             |
|    | Soffite / Faux-plafond |    |                    |

Espacil Accession

Groupe ActionLogement

1 Av. Pierre MENDES-FRANCE - 56607 LANESTER

INDICE B

Le 11 / 03 / 2026

En fonction des nécessités techniques de la réalisation, des modifications sont susceptibles d'être apportées à ce plan qui ne revêt avant d'être annexé à l'acte authentique de vente qu'un caractère informatif. Les surfaces indiquées sont approximatives. Les soffites, faux-plafonds, retombées et gaines sont susceptibles d'évoluer en situation, en nombre et en dimensions. La végétalisation n'est pas contractuelle. Les éléments de mobilier (meubles et plans de travail) ne sont placés qu'à titre indicatif. Les accès aux terrasses et prolongement extérieurs peuvent comporter un surbot ou hauteur de marche à franchir. Cette hauteur est susceptible d'évoluer en raison de contraintes techniques.