


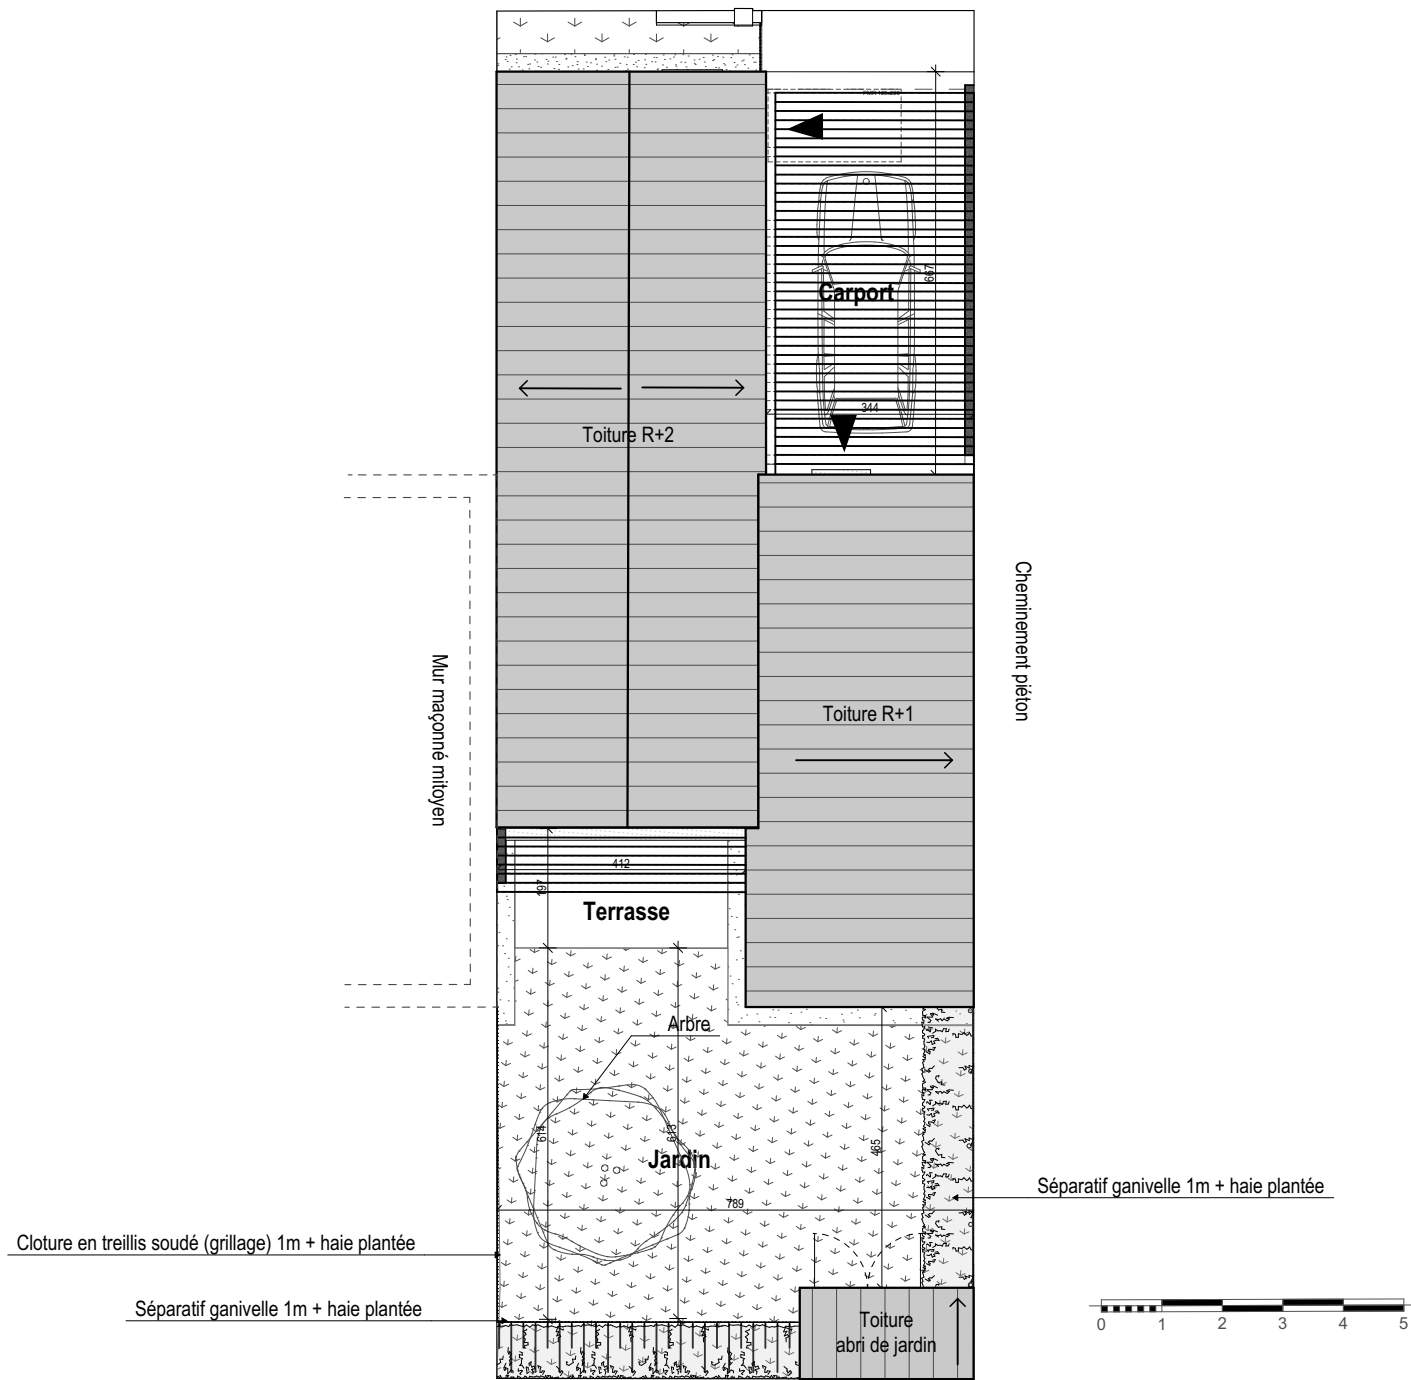

« En fonction des nécessités techniques de la réalisation, des modifications sont susceptibles d'être apportées à ce plan, qui ne revêt, avant d'être annexé à l'acte authentique de vente, qu'un caractère informatif. Les surfaces indiquées sont approximatives. Les soffites, faux-plafonds, retombées et gaines sont susceptibles d'évoluer en situation, en nombre et en dimension. La végétalisation n'est pas contractuelle. Les éléments de mobilier (meubles et plans de travail) ne sont présentés qu'à titre indicatif. Les accès aux terrasses et prolongements extérieurs peuvent comporter un seuil ou une hauteur de marche à franchir. Cette hauteur est susceptible d'évoluer en raison de contraintes techniques. »

NOUVEAU MONDE

Ilot 33 - ZAC du Champ Daguet
35760 SAINT GREGOIRE

Espacil


Groupe ActionLogement
Maître d'ouvrage : ESPACIL HABITAT
20 rue Guy Ropartz - 35042 RENNES cedex
Tel : 02 99 27 20 00 - Fax : 02 99 63 65 11

O+P architectes

4 Place du Calvaire, 35000 RENNES
Tel : 02 99 78 19 20

Niveau	TYPE	N° MAISON
Plan de masse	T5	M.10

LOCALISATION DANS L'ÎLOT

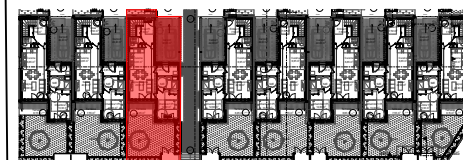

LEGENDE DU PLAN :

ETEL	Tableau électrique		Talu		Cailleboti
	Gaine technique	FAF	Fenêtre allège fixe	OB	Ossilo battant
	Faux plafond	PF	Porte-fenêtre	OF	Ouvrant à la française
	Herbe	FX	Chassis fixe	VRE	Volet roulant électrique
	Bande gravillonnée	VR	Volet roulant	LL	lave linge
	Stabilisé compacté	PAC	Pompe à chaleur	LV	Lave vaisselle
		HS	Hauteur seuil	C	Cuisson
		CH	Cloture séparative Hauteur 1m	TRI	Emplacement bac de tri sélectif
				R	Réfrigérateur

Etabli le : 23/09/2025