


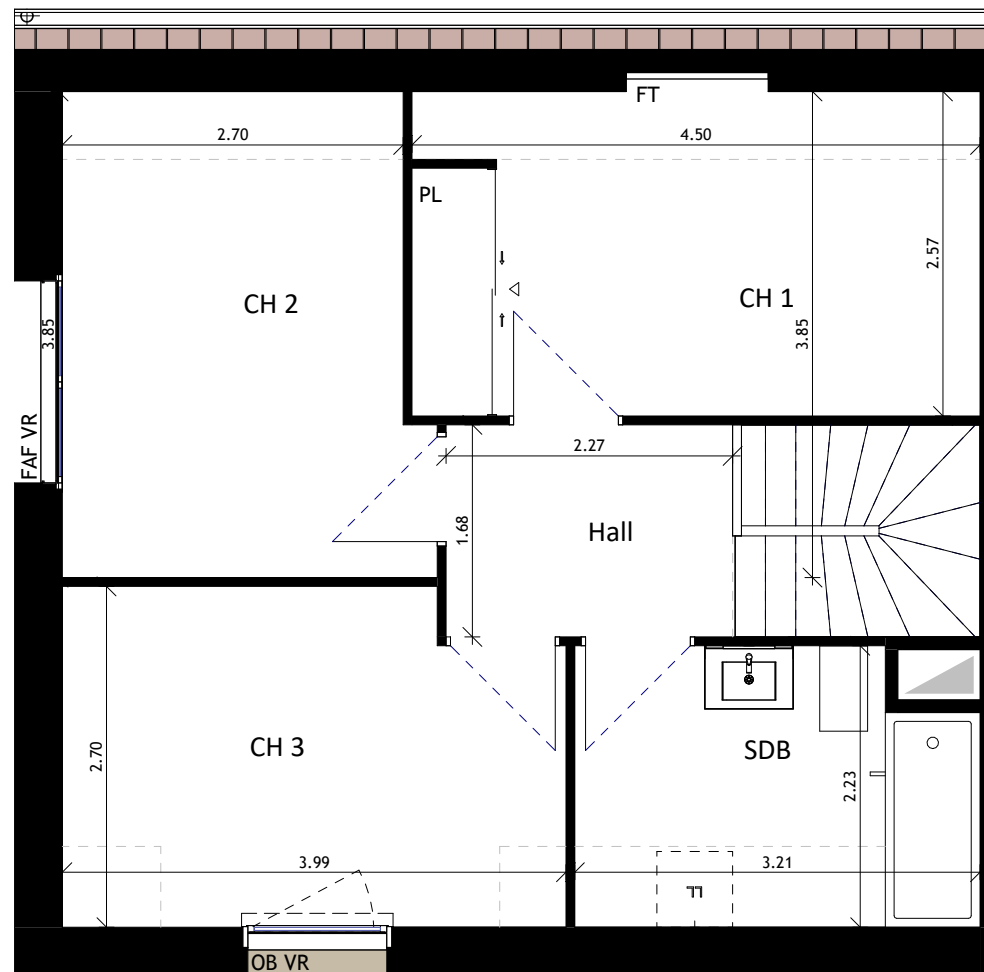

Les Quatre Saisons

Pablo Palomino *Architecte*


Niveau	TYPE	N° MAISON
RDC / R+1	T4	M01

SURFACES HABITABLES	
Salon/Cuisine	35.79 m ²
CH 3	9.46 m ²
CH 2	9.27 m ²
CH 1	9.10 m ²
SDB	4.70 m ²
SDE	4.54 m ²
Dgt	4.19 m ²
Hall	3.81 m ²
SURFACES HABITABLE TOTALE :	80.86 m²

SURFACES ANNEXES	
Jardin	150.77 m ²
Terrasse	11.00 m ²
Cellier	3.32 m ²
SURFACES ANNEXES TOTALE :	165.09 m²

	Tableau électrique		Talu		Calleboti
	Gaine technique	FAF	Fenêtre allège fixe	OB	Ossilo battant
	Soffites et faux plafonds	PF	Porte-fenêtre	OF	Ouvrant à la française
	Herbe	FX	Chassie fixe	VRE	Volet roulant électrique
	Bande gravillonnée	VR	Volet Roulant	VR	Volet Roulant
	Stabilisé compacté	PAC	Pompe à chaleur	LL	Lave linge
		HS	Hauteur seuil	LV	Lave vaisselle
		CH	Cliture séparative Hauteur 1m	C	Cuisson
		CD	Chaudière	TRI	Emplacement bac de tri sélectif
		BEC	Ballon d'eau chaude	R	Réfrigérateur

Etabli le : 03/12/2025

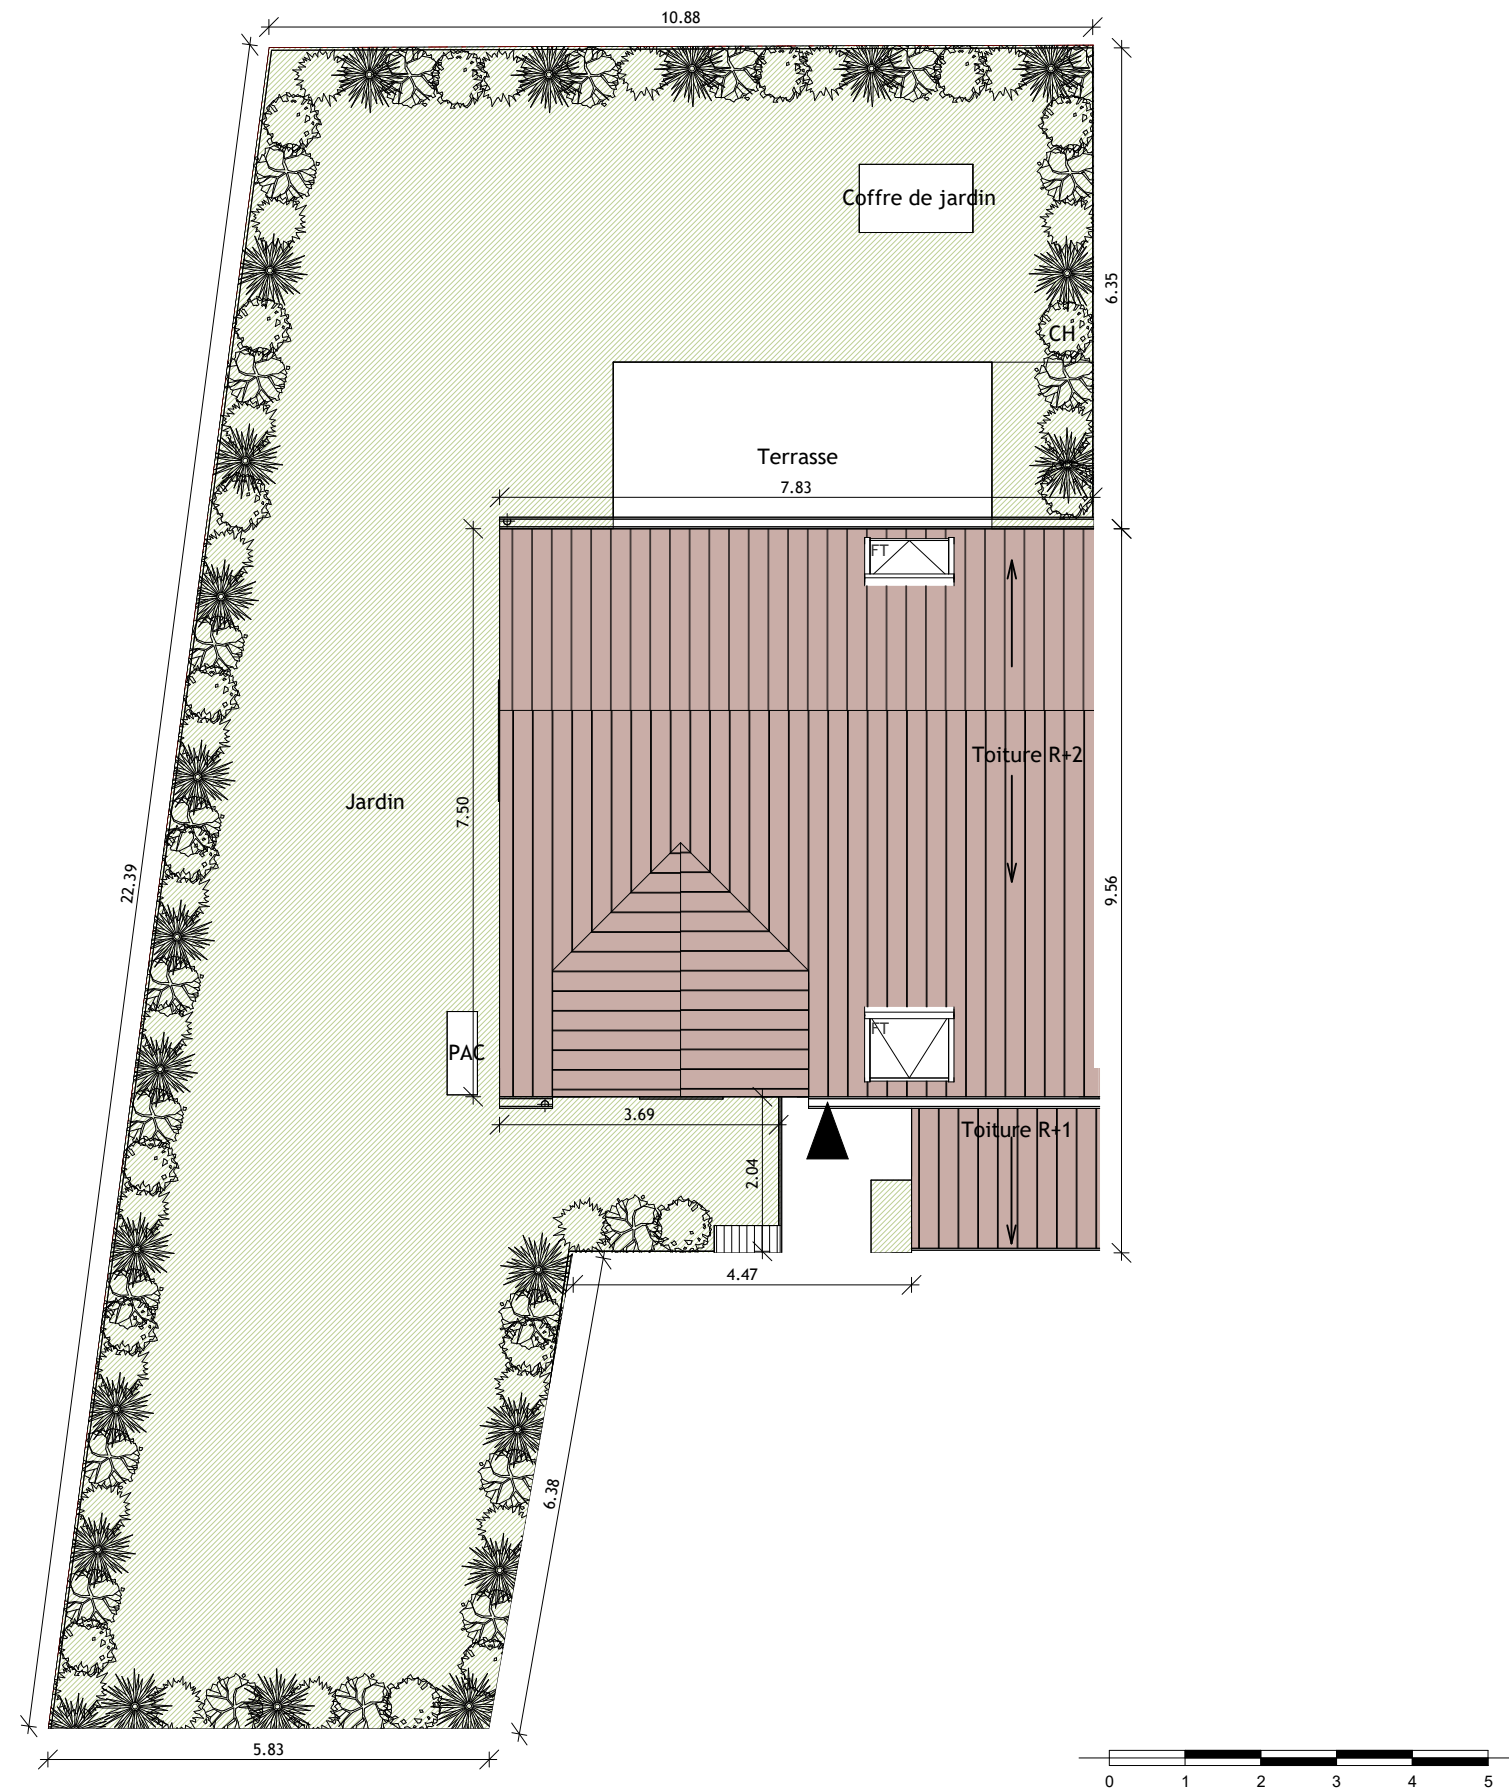

Les Quatre Saisons

Rue de la Mairie 35320 Crevin

Maître d'ouvrage : ESPACIL HABITAT 20 Rue Guy Ropartz - 35042 RENNES cedex Tel : 02 99 78 19 20

Pablo Palomino Architecte

10 rue Franz Heller 35700 RENNES
Tel : 09 84 39 07 47

Niveau

TYPE

N° MAISON

Plan de
masse

T4

M01

LOCALISATION DANS L'ÎLOT

LEGENDE DU PLAN:

ETEL	Tableau électrique	Talu	Cailleboti
Gaine technique	FAF Fenêtre allège fixe	OB Ossilo battant	
Soffites et faux plafonds	PF Porte-fenêtre	OF Ouvrant à la française	
Herbe	FX Chassie fixe	VRE Volet roulant électrique	
Bande gravillonnée	VR Volet Roulant	VR Volet Roulant	
Stabilisé compacté	PAC Pompe à chaleur	LL Lave linge	Indice 0
	HS Hauteur seuil	LV Lave vaisselle	
	CH Clôture séparative Hauteur 1m	C Cuisson	
	CD Chaudière	TRI Emplacement bac de tri sélectif	
	BEC Ballon d'eau chaude	R Réfrigérateur	

Etabli le : 03/12/2025