

PLAN D'ADAPTATION PMR

Travaux à charge de l'acquéreur
permettant l'éventuelle adaptation PMR
du logement

- Dépose cloisons entre le sanitaire et le placard de la chambre
- Recloisonnement du sanitaire
- Reprise des revêtements de sol et des parois murales et plafond/faux-plafond au droit des modifications

- Accessibilité douche PMR :
- Isolement des arrivées eau froide et eau chaude de la douche
 - Dépose des paroi et porte de douche
 - Dépose du receveur
 - Réalisation d'une chape pentée sur l'ensemble de la salle d'eau
 - Mise en oeuvre de l'étanchéité sur l'ensemble de la salle d'eau
 - Pose du revêtement de sol au moins PN6 voir PN12 (classe de performance vis-à-vis de la glissance)

ENEZ

Allée de Crozon - ZAC de la Grée - 35230 BOURGBARRÉ


Maîtrise d'Ouvrage

Espacil

Groupe ActionLogement

20 rue Guy Ropartz 35042 RENNES

PLAN ADAPTATION PMR

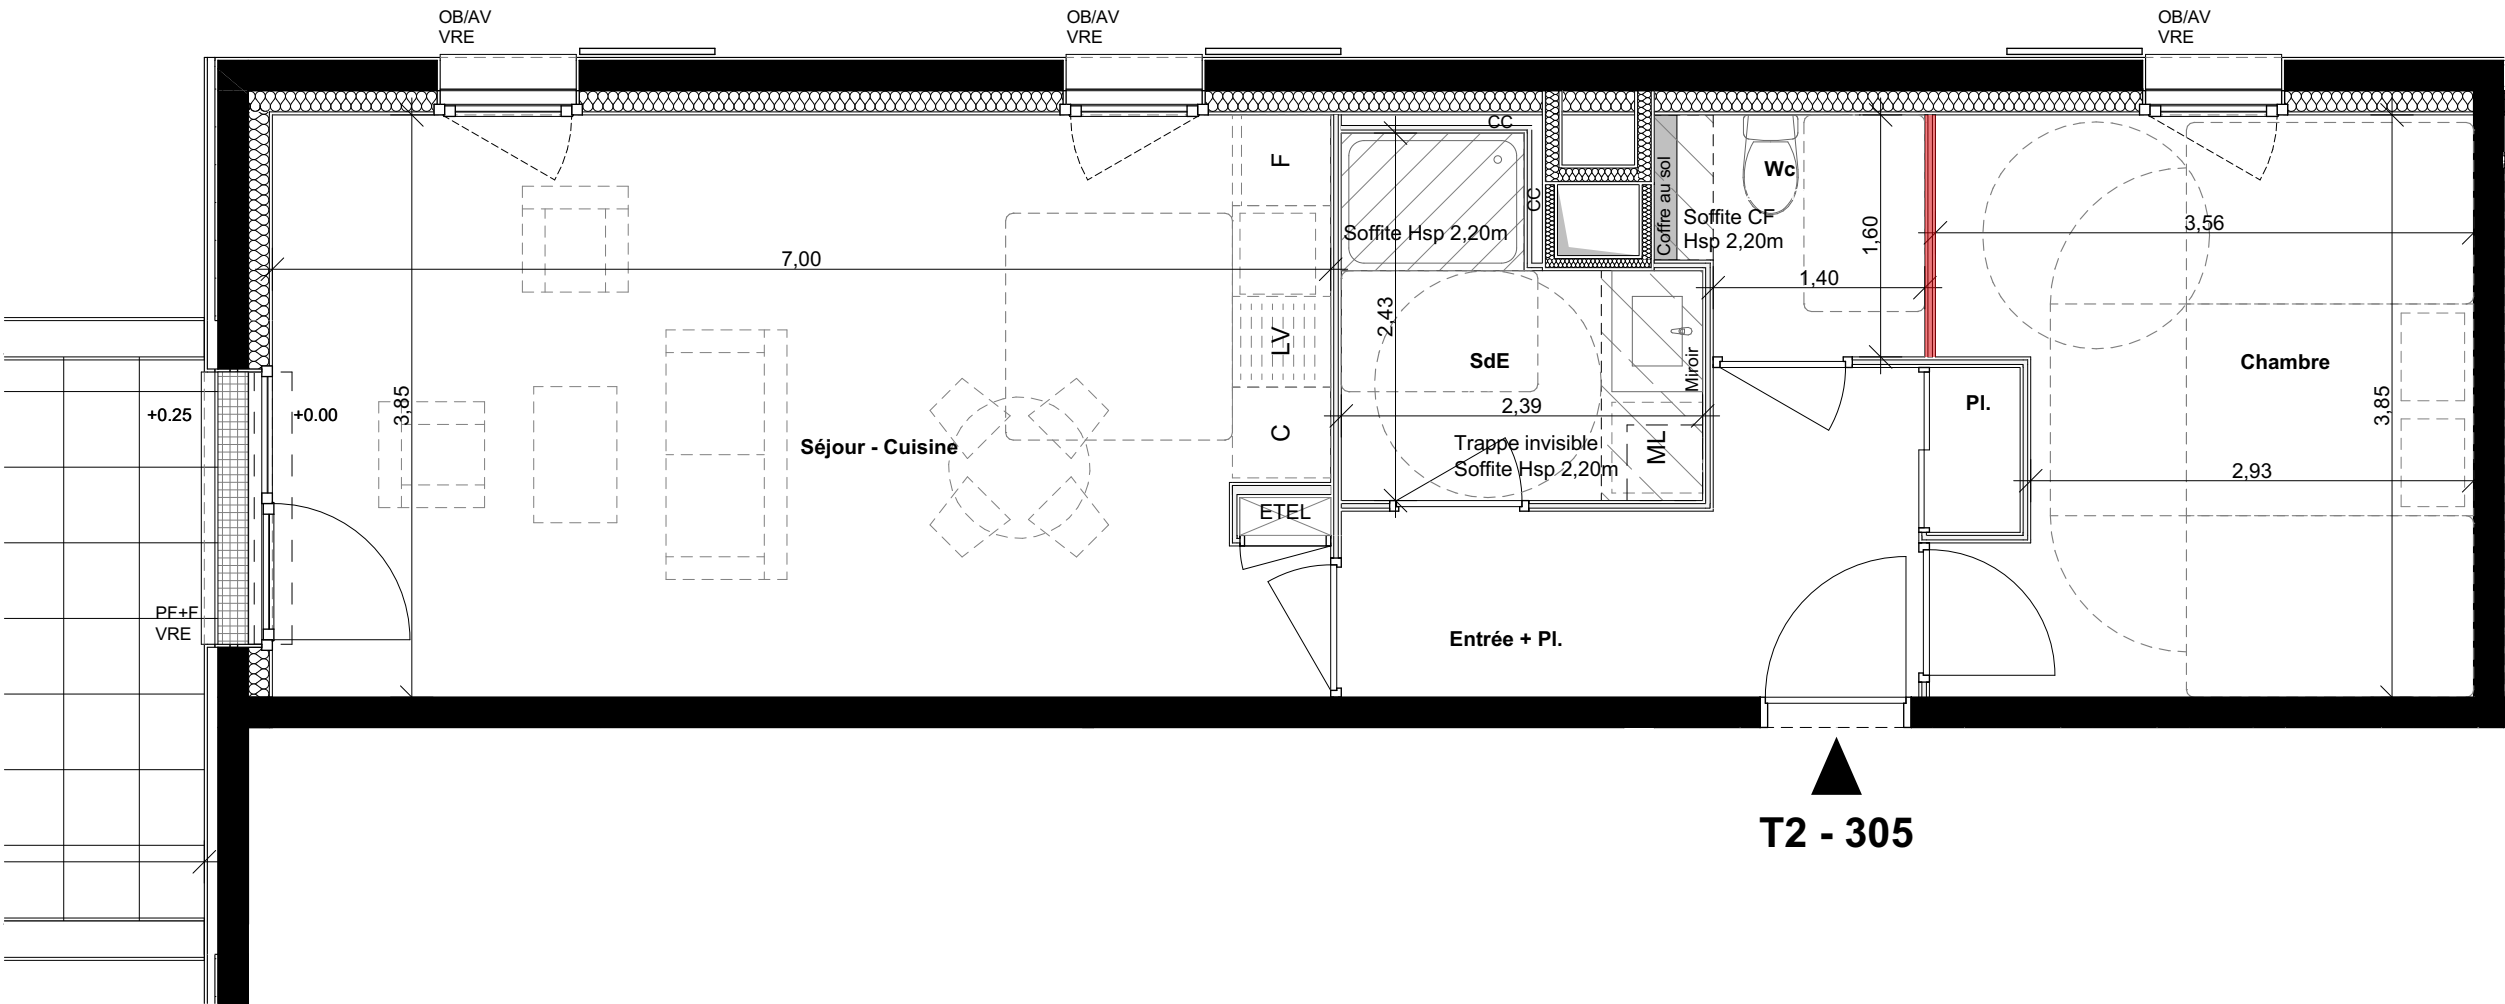

T2 - 305

Niveau	Type	Logement
R+3	T2	305 - Adapt

SURFACES HABITABLES	
Entrée + Pl.	6,72 m²
Séjour - Cuisine	26,67 m²
Chambre + Pl.	13,74 m²
SdE	4,73 m²
Wc	1,85 m²
Surface Habitable	53,71 m²
Terrasse	19,30 m²
Surface annexe	19,30 m²

LEGENDE DE PLAN	
ETEL tableau électrique	CC contre-cloison
FP et Soffite	gaine technique
LV lave-vaisselle	F réfrigérateur
C cuisson	ML lave-linge
retombée de poutre	
Hsp haut. sous faux-plafond	
OB/AV oscillo-battant sur allège vitrée	
+F fixe	
VRE volet roulant électrique	

ECH : 1:50^{ème}