

PLAN D'ADAPTATION PMR

Travaux à charge de l'acquéreur permettant l'éventuelle adaptation PMR du logement

- Dépose cloisons entre le sanitaire et placard d'entrée
- dépose du coffre bas du sanitaire et wc à rapprocher de la gaine technique
- Recloisonnement du sanitaire
- Reprise des revêtements de sol et des parois murales et plafond/faux-plafond au droit des modifications

Accessibilité douche PMR :

- Isolement des arrivées eau froide et eau chaude de la douche
- Dépose des paroi et porte de douche
- Dépose du receveur
- Réalisation d'une chape pentée sur l'ensemble de la salle d'eau
- Mise en oeuvre de l'étanchéité sur l'ensemble de la salle d'eau
- Pose du revêtement de sol au moins PN6 voir PN12 (classe de performance vis-à-vis de la glissance)



ENEZ

Allée de Crozon - ZAC de la Grée - 35230 BOURGBARRÉ

Maîtrise d'Ouvrage

Espacil

Groupe ActionLogement


20 rue Guy Ropartz 35042 RENNES

PLAN ADAPTATION PMR

LOCALISATION

Niveau	Type	Logement
R+3	T2	304 - Adapt

SURFACES HABITABLES	
Entrée	3,34 m²
Séjour - Cuisine + Pl.	21,78 m²
Chambre + Pl.	13,90 m²
SdE	4,78 m²
Wc	1,93 m²
Pl.	1,12 m²
Surface Habitable	46,85 m²
Terrasse	10,46 m²
Surface annexe	10,46 m²

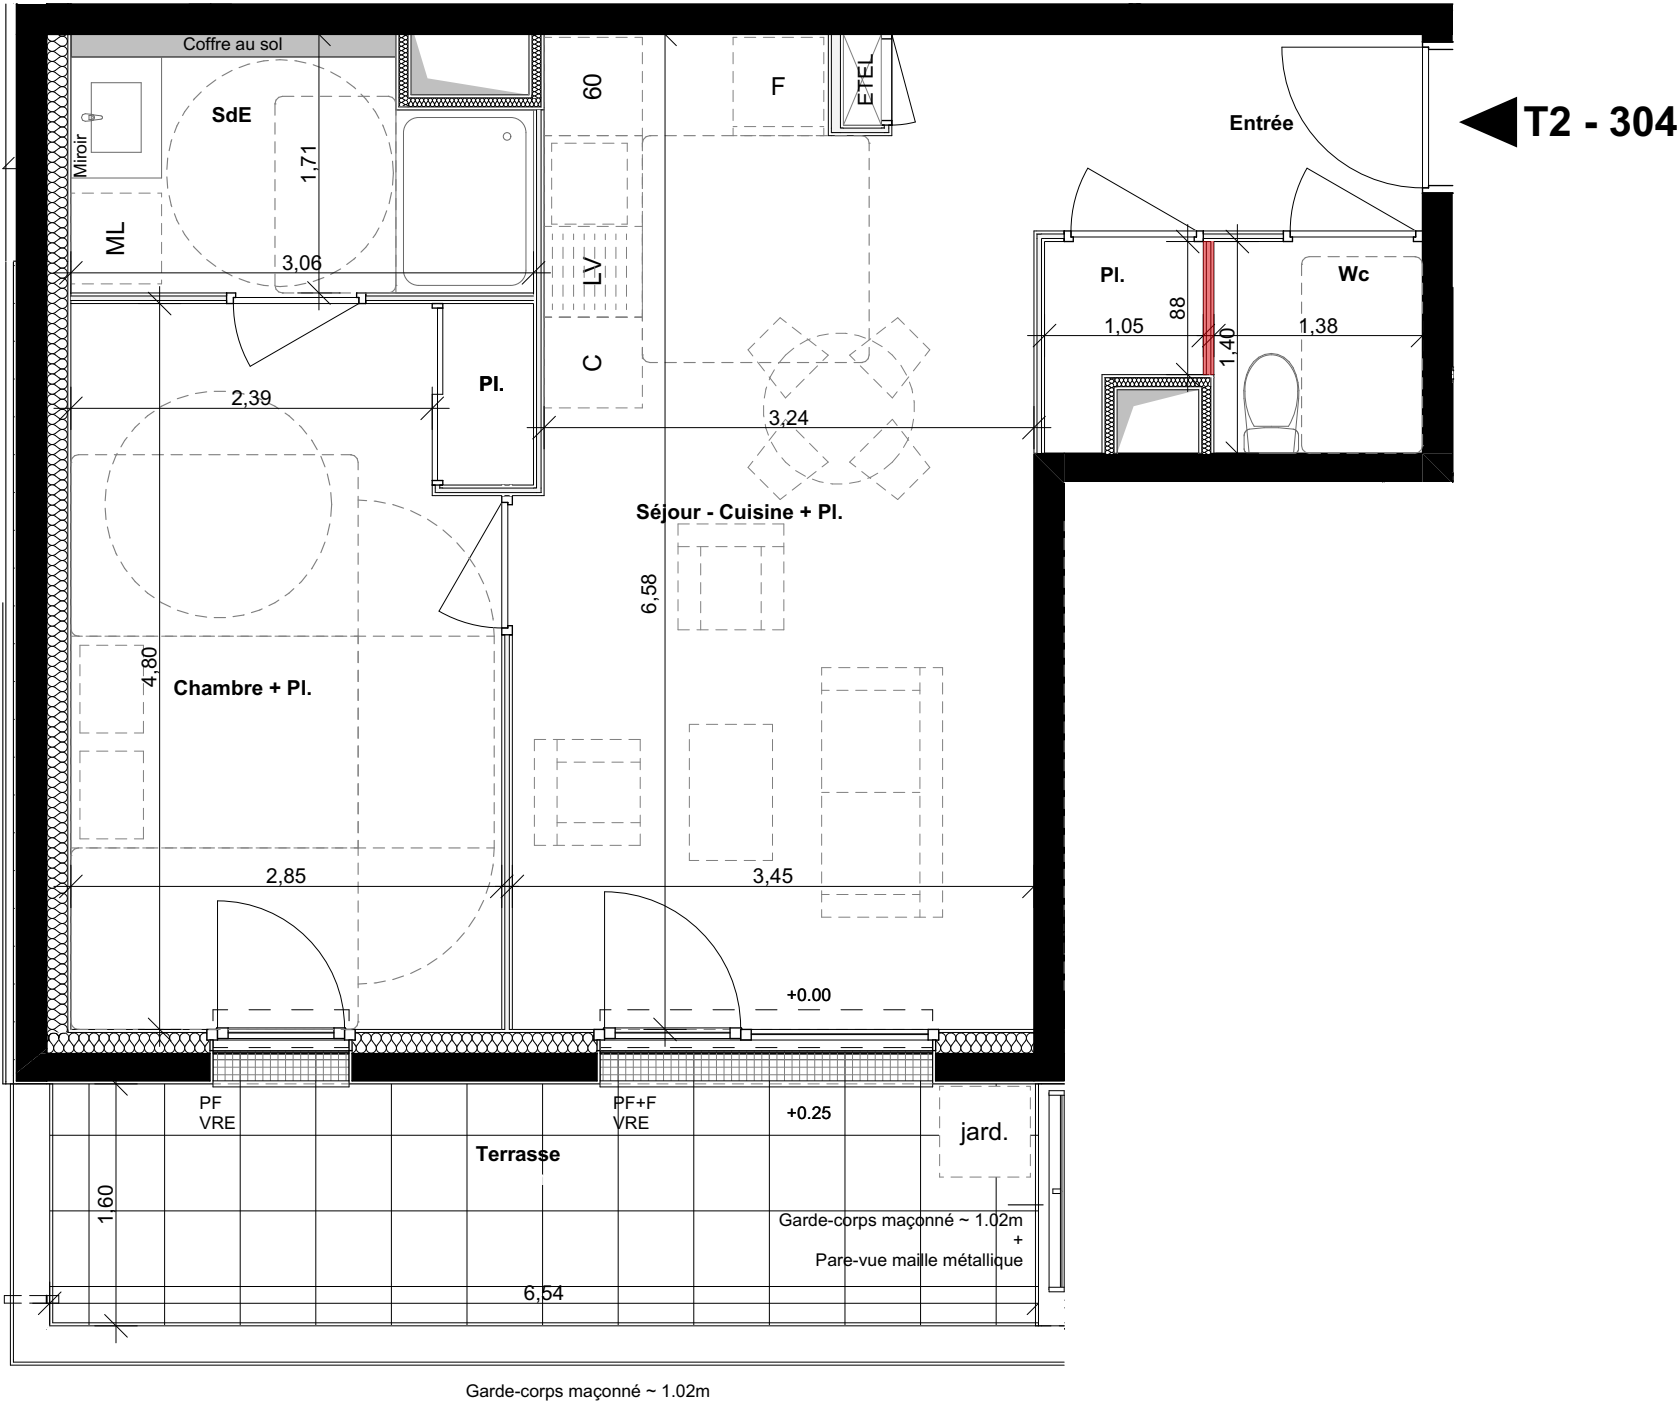

LEGENDE DE PLAN	
ETEL tableau électrique	CC contre-cloison
FP et Soffite	gaine technique
	LV lave-vaisselle
	F réfrigérateur
	C cuisson
	ML lave-linge
	Hsp haut. sous faux-plafond
	OB/AV oscillo-battant sur allège vitrée
	+F fixe
	VRE volet roulant électrique

ECH : 1:50^{ème}