

PLAN D'ADAPTATION PMR

Travaux à charge de l'acquéreur permettant l'éventuelle adaptation PMR du logement

Accessibilité douche PMR :

-Isolement des arrivées eau froide et eau chaude de la douche

-Dépose des paroi et porte de douche

-Dépose du receveur

-Réalisation d'une chape pentée sur l'ensemble de la salle d'eau

-Mise en oeuvre de l'étanchéité sur l'ensemble de la salle d'eau


-Pose du revêtement de sol au moins PN6 voir PN12 (classe de performance vis-à-vis de la glissance)

-Dépose de la cloison entre la chambre et le séjour

-Dépose des cloisons du dressing et cloison entre salle d'eau et chambre

-Recloisonnement des espaces avec pose de portes de distribution et porte de placard

-Reprise des revêtements de sol et des parois murales et plafond/faux-plafond au droit des modifications

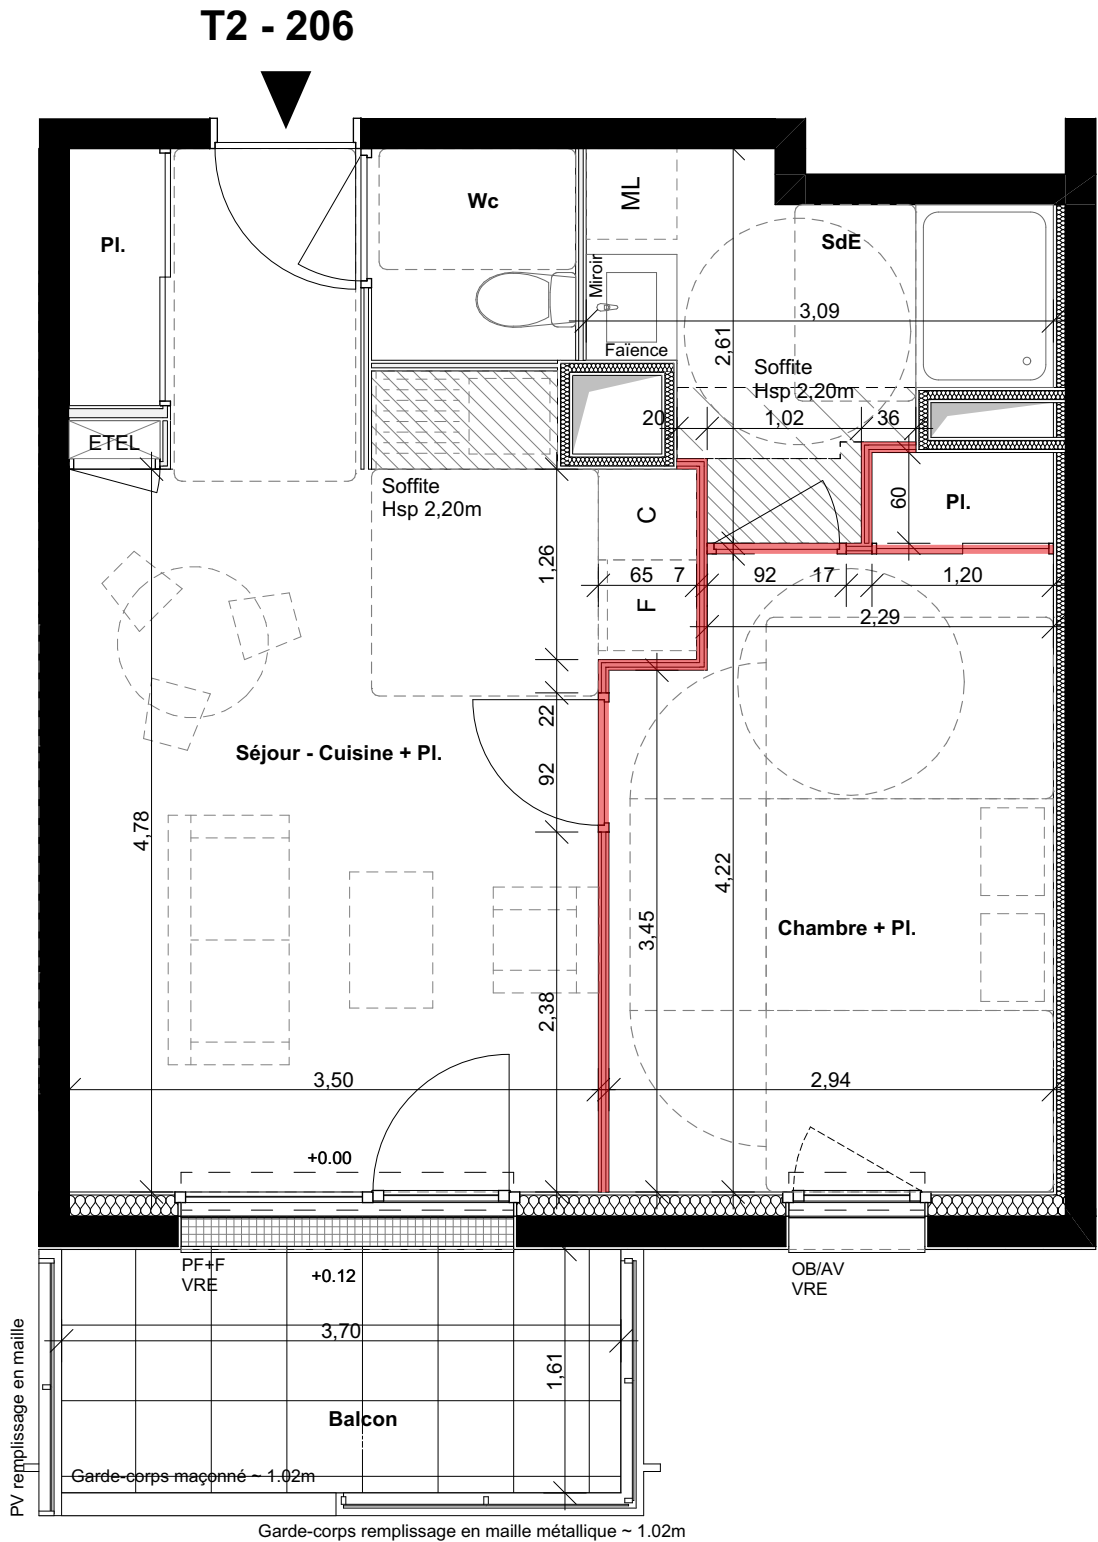

ENEZ

Allée de Crozon - ZAC de la Grée - 35230 BOURGBARRÉ


Maîtrise d'Ouvrage

Espacil

Groupe ActionLogement

20 rue Guy Ropartz 35042 RENNES

PLAN ADAPTATION PMR

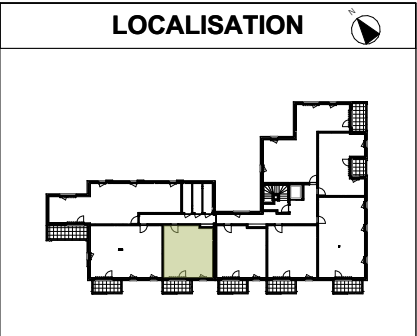

Niveau	Type	Logement
R+2	T2	206 - Adapt

SURFACES HABITABLES	
Séjour - Cuisine + Pl.	22,16 m²
Chambre + Pl.	12,71 m²
SdE	5,37 m²
Wc	1,89 m²
Surface Habitable	42,13 m²
Balcon	5,96 m²
Surface annexe	5,96 m²

LEGENDE DE PLAN			
ETEL	tableau électrique	CC	contre-cloison
	FP et Soffite		gaine technique
		LV	lave-vaisselle
		F	réfrigérateur
		C	cuisson
		ML	lave-linge
	retombée de poutre		
Hsp	haut. sous faux-plafond		
OB/AV	oscillo-battant sur allège vitrée		
+F	fixe		
VRE	volet roulant électrique		

ECH : 1:50^{ème}