

PLAN D'ADAPTATION PMR

Travaux à charge de l'acquéreur permettant l'éventuelle adaptation PMR du logement

Accessibilité douche PMR :

-Isolement des arrivées eau froide et eau chaude de la douche

-Dépose des paroi et porte de douche

-Dépose du receveur

-Réalisation d'une chape pentée sur l'ensemble de la salle d'eau

-Mise en oeuvre de l'étanchéité sur l'ensemble de la salle d'eau


-Pose du revêtement de sol au moins PN6 voir PN12 (classe de performance vis-à-vis de la glissance)

-Dépose de la cloison entre la chambre et le séjour

-Dépose des cloisons du dressing et cloison entre salle d'eau et chambre

-Recloisonnement des espaces avec pose de portes de distribution et porte de placard

-Reprise des revêtements de sol et des parois murales et plafond/faux-plafond au droit des modifications

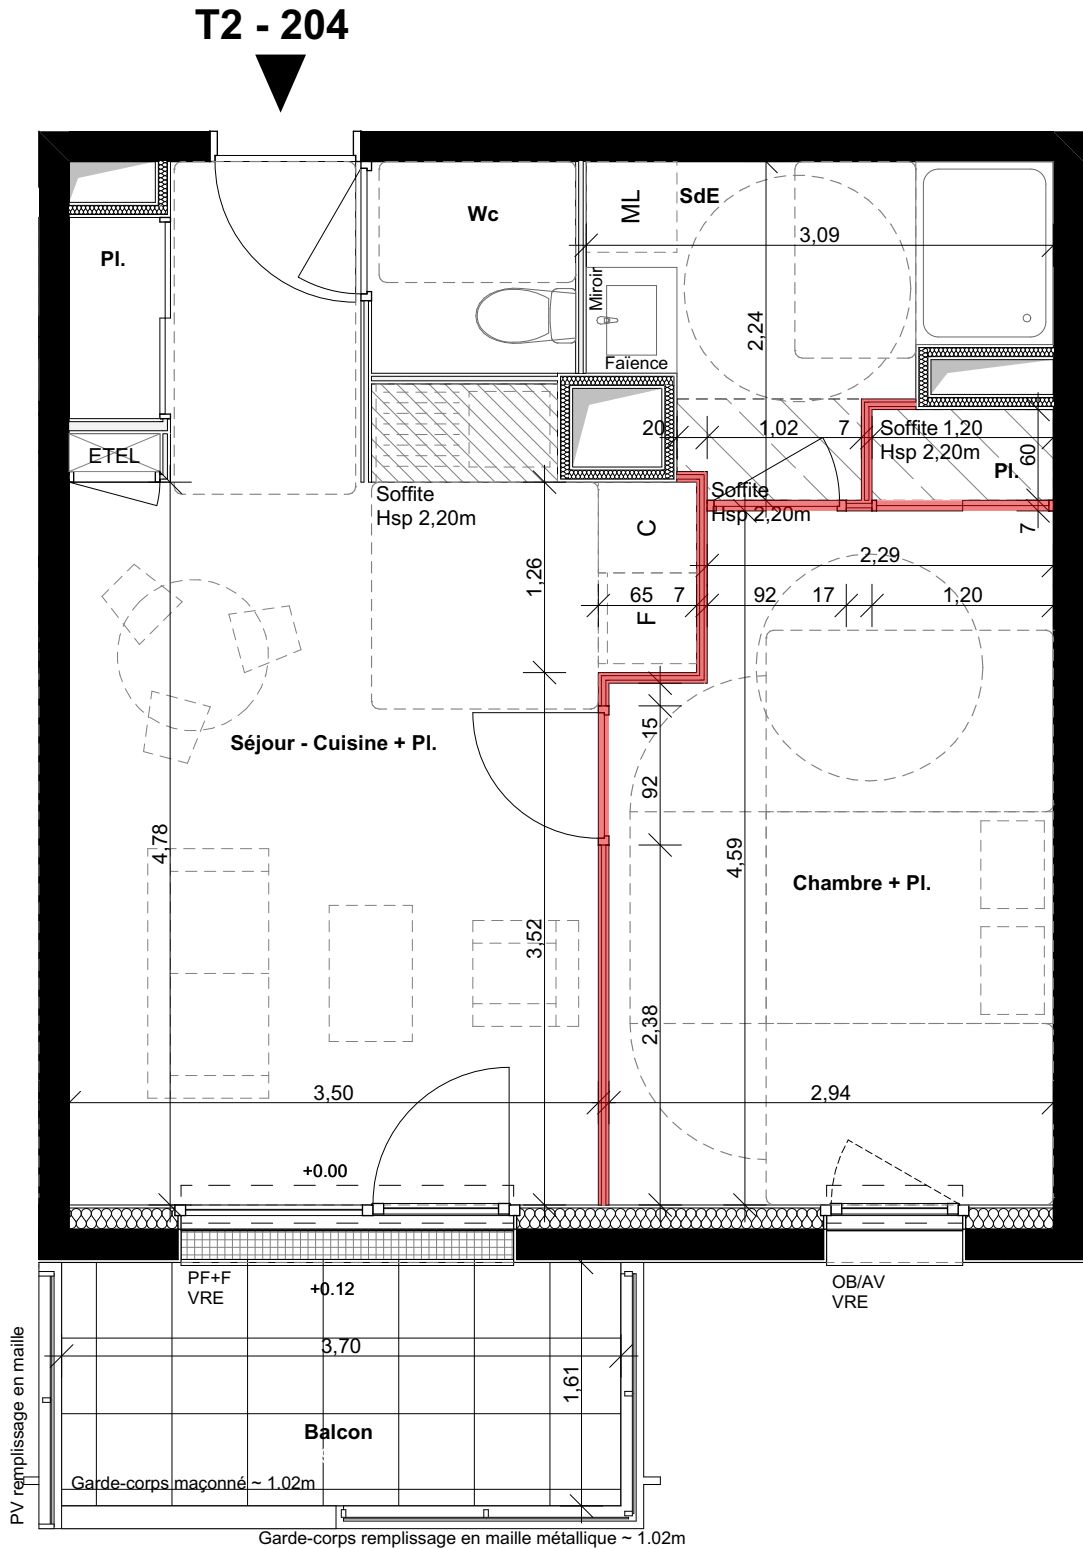

ENEZ

Allée de Crozon - ZAC de la Grée - 35230 BOURGBARRÉ

Maîtrise d'Ouvrage

Espacil

Groupe ActionLogement

20 rue Guy Ropartz 35042 RENNES

PLAN ADAPTATION PMR

LOCALISATION

Niveau	Type	Logement
R+2	T2	204 - Adapt

SURFACES HABITABLES	
Séjour - Cuisine + Pl.	21,89 m²
Chambre + Pl.	13,56 m²
SdE	5,20 m²
Wc	1,89 m²
Surface Habitable	42,54 m²
Balcon	5,96 m²
Surface annexe	5,96 m²

LEGENDE DE PLAN	
ETEL tableau électrique	CC contre-cloison
FP et Soffite	gaine technique
LV lave-vaisselle	F réfrigérateur
C cuisson	ML lave-linge
retombée de poutre	
Hsp haut. sous faux-plafond	
OB/AV oscillo-battant sur allège vitrée	
+F fixe	
VRE volet roulant électrique	

ECH : 1:50^{ème}