


PLAN D'ADAPTATION PMR

Travaux à charge de l'acquéreur permettant l'éventuelle adaptation PMR du logement

- Dépose de la cloison entre la chambre et le séjour
- Dépose des cloisons du dressing et cloison entre salle d'eau et chambre
- Recloisonnement des espaces avec pose de portes de distribution et porte de placard
- Reprise des revêtements de sol et des parois murales et plafond au droit des modifications

Accessibilité douche PMR :

- Isolement des arrivées eau froide et eau chaude de la douche
- Dépose des paroi et porte de douche
- Dépose du receveur
- Réalisation d'une chape pentée sur l'ensemble de la salle d'eau
- Mise en oeuvre de l'étanchéité sur l'ensemble de la salle d'eau
- Pose du revêtement de sol au moins PN6 voir PN12 (classe de performance vis-à-vis de la glissance)

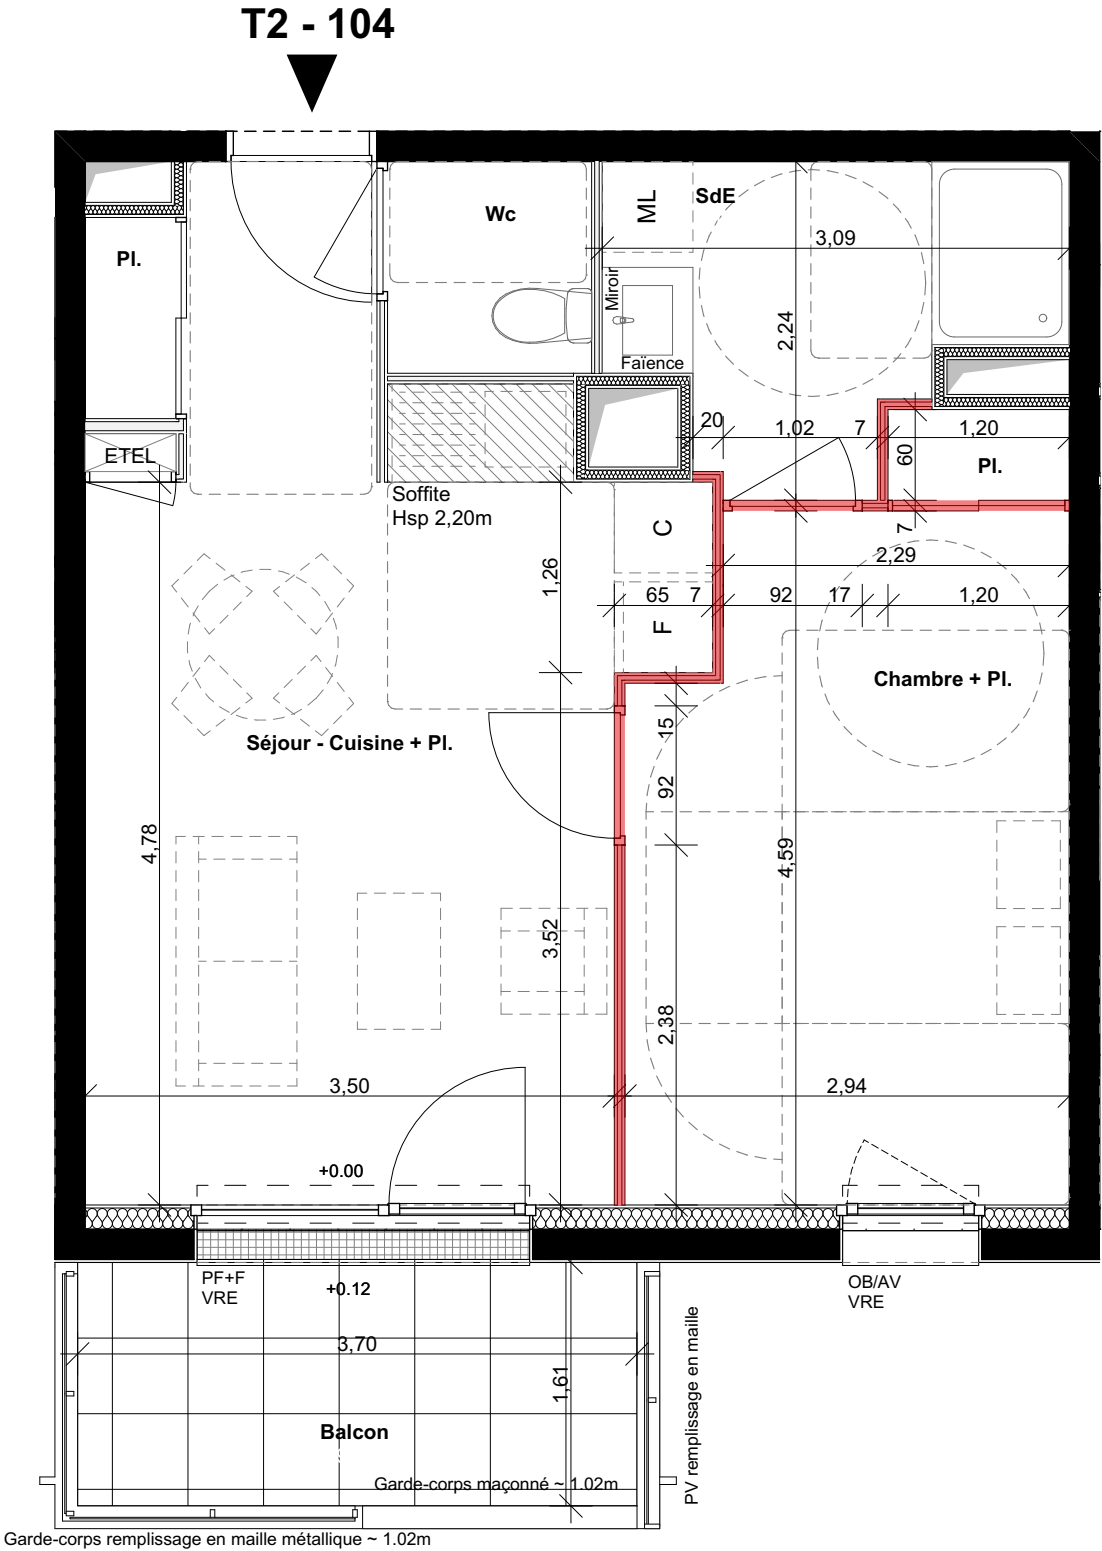

ENEZ

Allée de Crozon - ZAC de la Grée - 35230 BOURGBARRÉ


Maîtrise d'Ouvrage

Espacil

Groupe ActionLogement

20 rue Guy Ropartz 35042 RENNES

PLAN ADAPTATION PMR

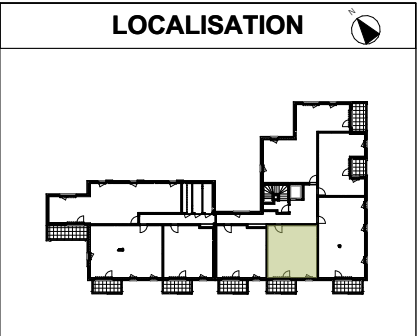

Niveau	Type	Logement
R+1	T2	104 - Adapt

SURFACES HABITABLES	
Séjour - Cuisine + PI.	21,91 m²
Chambre + PI.	13,56 m²
SdE	5,20 m²
Wc	1,89 m²
Surface Habitable	42,56 m²
Balcon	5,96 m²
Surface annexe	5,96 m²

LEGENDE DE PLAN	
ETEL	tableau électrique
FP et Soffite	CC contre-cloison
	 gaine technique
	LV lave-vaisselle
	F réfrigérateur
	C cuisson
	ML lave-linge
[---] retombée de poutre	
Hsp	haut. sous faux-plafond
OB/AV	oscillo-battant sur allège vitrée
+F	fixe
VRE	volet roulant électrique

ECH : 1:50^{ème}