

PLAN D'ADAPTATION PMR

Travaux à charge de l'acquéreur permettant l'éventuelle adaptation PMR du logement

Accessibilité douche PMR :

-Isolement des arrivées eau froide et eau chaude de la douche

-Dépose des paroi et porte de douche

-Dépose du receveur

-Réalisation d'une chape pentée sur l'ensemble de la salle d'eau

-Mise en oeuvre de l'étanchéité sur l'ensemble de la salle d'eau

-Pose du revêtement de sol au moins PN6 voir PN12 (classe de performance vis-à-vis de la glissance)


-Dépose de la cloison entre les deux chambres et les cloisons du sanitaire / placard d'entrée

-Dépose du placard de la chambre 1

-Recloisonnement des espaces

-Pose de porte de distribution du sanitaire

-Reprise des revêtements de sol et des parois murales et plafond/faux-plafond au droit des modifications

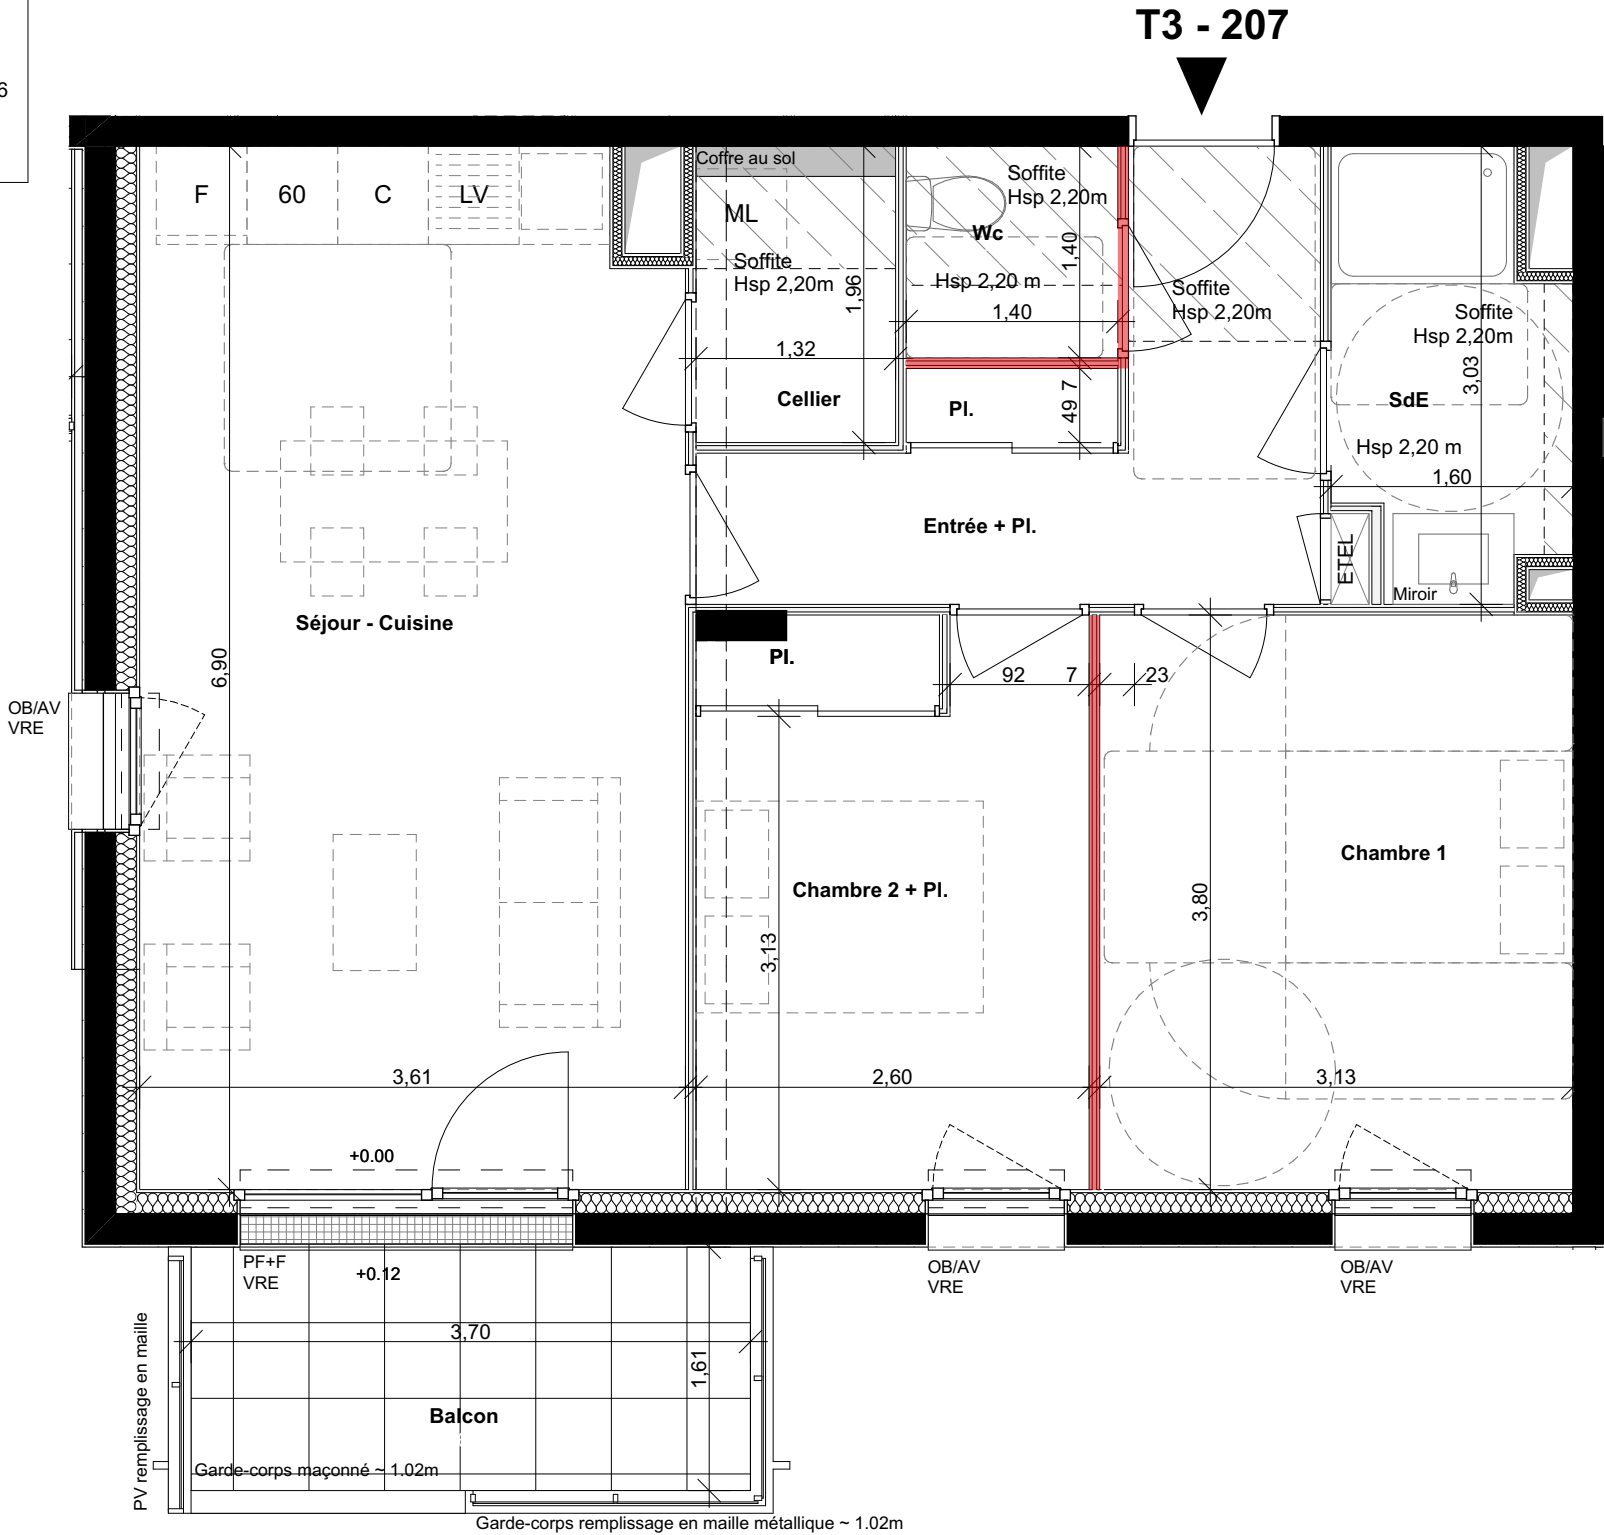

ECH : 1:50^{ème}