

PLAN D'ADAPTATION PMR


Travaux à charge de l'acquéreur permettant l'éventuelle adaptation PMR du logement

- Dépose placard de la chambre 1
- Dépose placard de l'entrée
- Recloisonnement des espaces
- Pose porte de distribution du sanitaire
- Reprise des revêtements de sol et des parois murales et plafond au droit des modifications

Accessibilité douche PMR :

- Isolement des arrivées eau froide et eau chaude de la douche
- Dépose des paroi et porte de douche
- Dépose du receveur
- Réalisation d'une chape pentée sur l'ensemble de la salle d'eau
- Mise en oeuvre de l'étanchéité sur l'ensemble de la salle d'eau
- Pose du revêtement de sol au moins PN6 voir PN12 (classe de performance vis-à-vis de la glissance)

T3 - 103

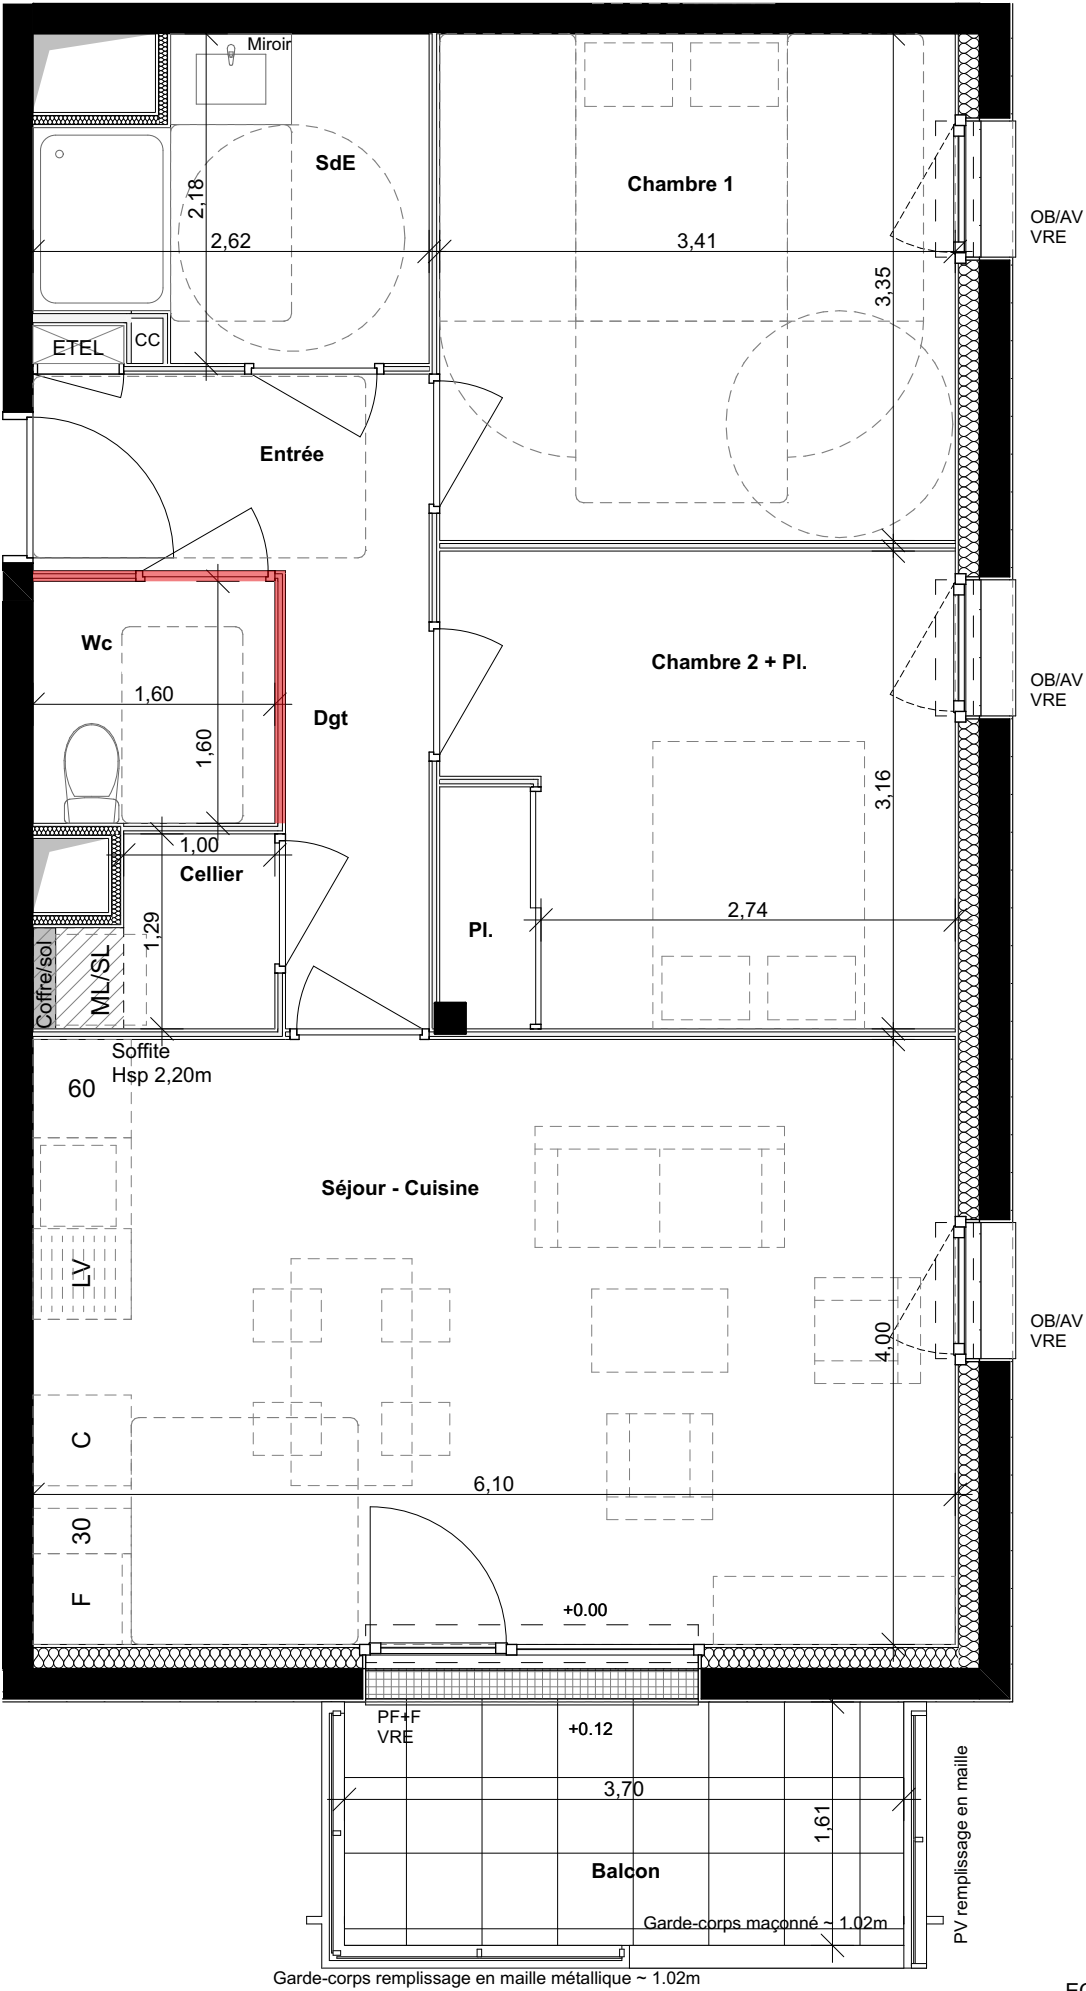

ENEZ

Allée de Crozon - ZAC de la Grée - 35230 BOURGBARRÉ

Maîtrise d'Ouvrage

Espacil

Groupe ActionLogement

20 rue Guy Ropartz 35042 RENNES

PLAN ADAPTATION PMR

LOCALISATION

Niveau	Type	Logement
R+1	T3	103 - Adapt

SURFACES HABITABLES	
Entrée	3,41 m²
Séjour - Cuisine	24,40 m²
Chambre 1	11,42 m²
Chambre 2 + Pl.	10,70 m²
Cellier	1,69 m²
SdE	4,83 m²
Wc	2,56 m²
Dgt	2,88 m²
Surface Habitable	61,89 m²
Balcon	5,96 m²
Surface annexe	5,96 m²

LEGENDE DE PLAN	
ETEL	tableau électrique
FP et Soffite	CC contre-cloison
	 gaine technique
	LV lave-vaisselle
	F réfrigérateur
	C cuisson
	ML lave-linge
	retombée de poutre
Hsp	haut. sous faux-plafond
OB/AV	oscillo-battant sur allège vitrée
+F	fixe
VRE	volet roulant électrique