



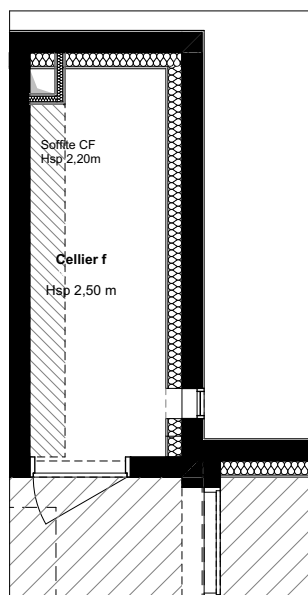

Logement 301
Cellier d'étage 6
Surface 5.80m²

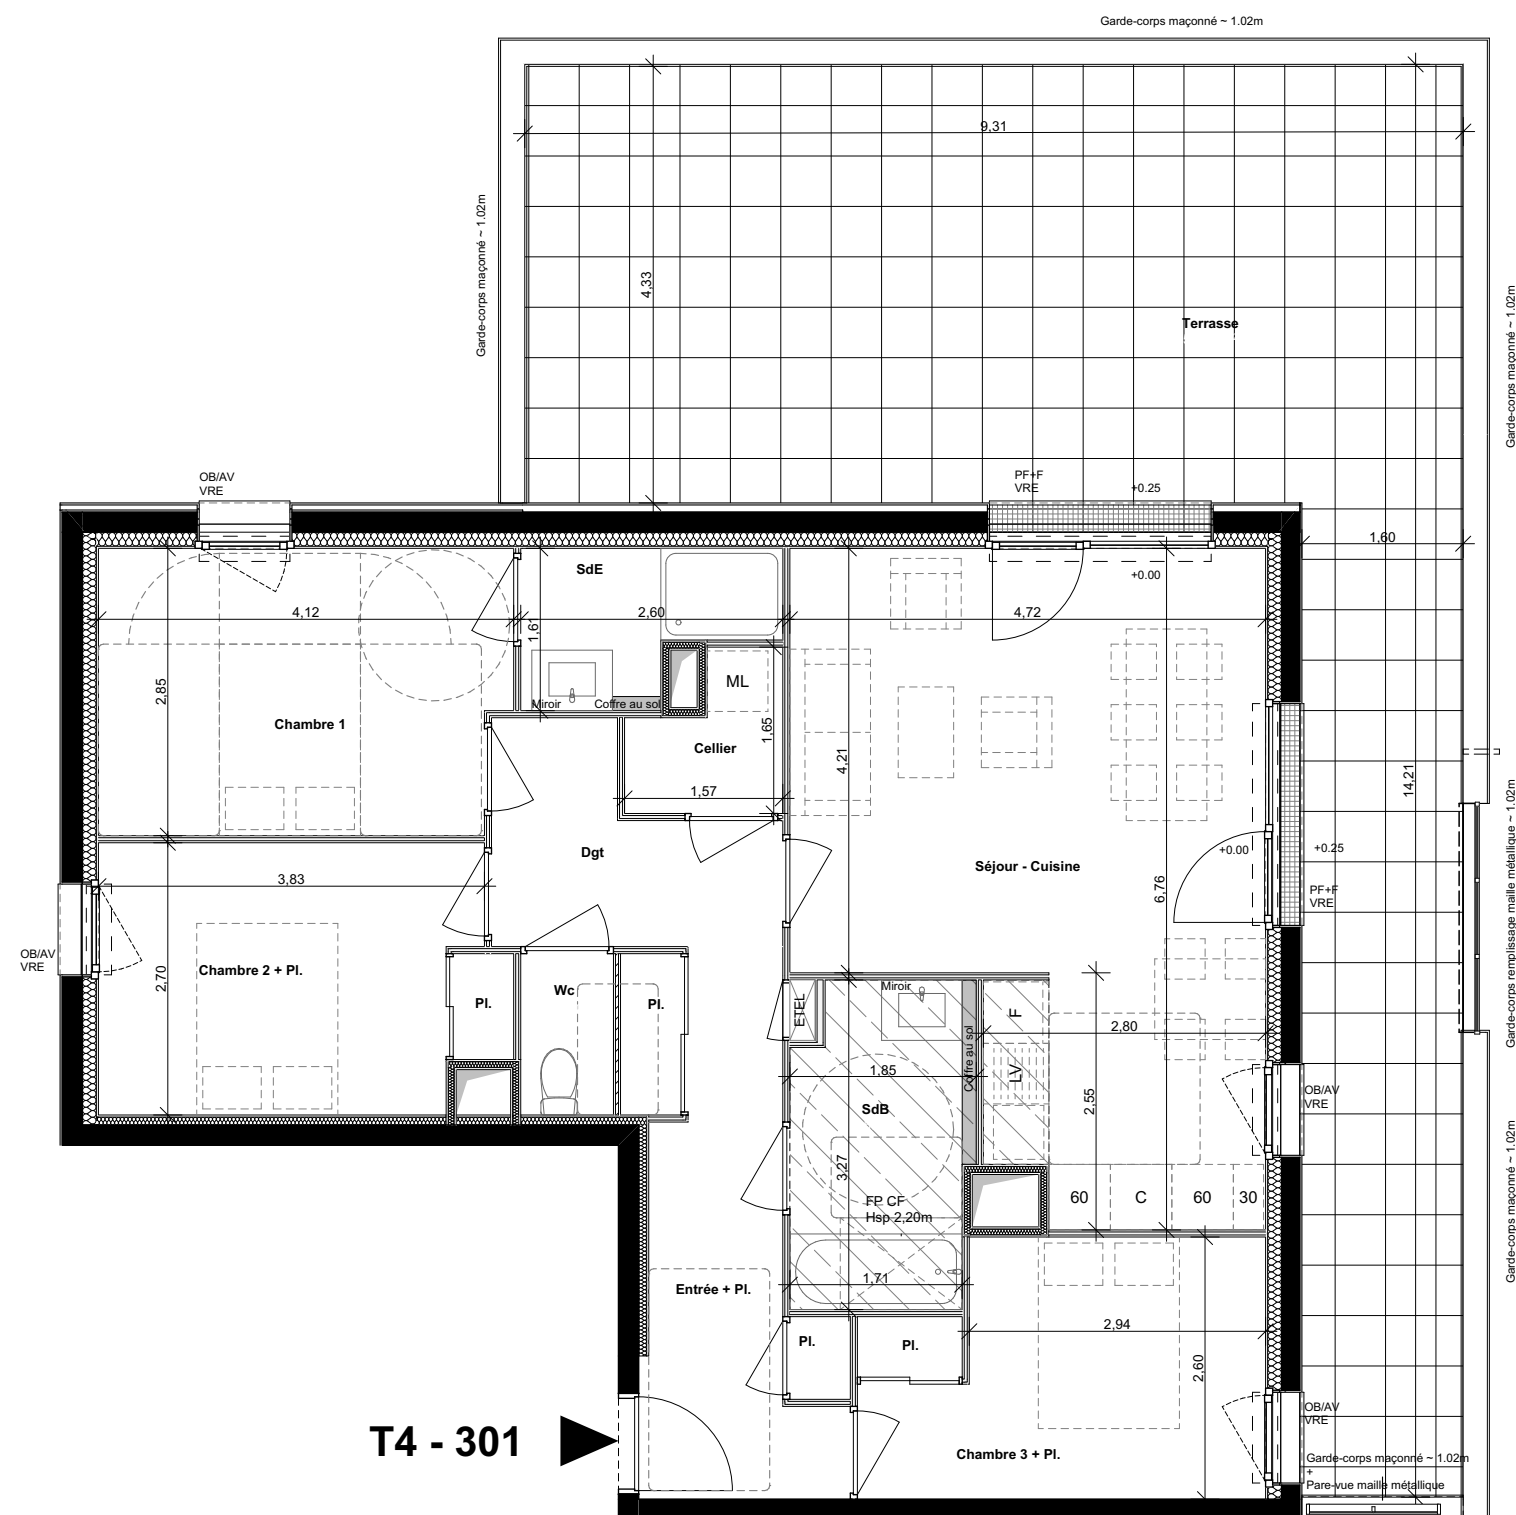

T4 - 301

ENEZ

Allée de Crozon - ZAC de la Grée - 35230 BOURGBARRÉ

Maîtrise d'Ouvrage


Espacil^{AL}

Groupe ActionLogement

20 rue Guy Ropartz 35042 RENNES

PLAN LOGEMENT LIVRE & CONFORME PMR

LOCALISATION

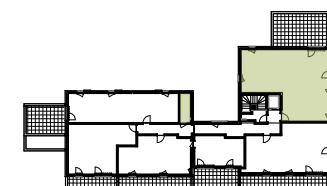

Niveau	Type	Logement
R+3	T4 - Base PMR	301

SURFACES HABITABLES

Entrée + Pl.	8,99 m²
Séjour - Cuisine	26,41 m²
Chambre 1 + Pl.	11,38 m²
Chambre 2 + Pl.	10,41 m²
Chambre 3 + Pl.	9,55 m²
Cellier	2,02 m²
SdB	5,58 m²
SdE	3,34 m²
Wc	1,47 m²
Dgt	4,89 m²
Surface Habitable	84,04 m²
Terrasse	56,27 m²
Surface annexe	56,27 m²

LEGENDE DE PLAN

ETEL	tableau électrique	CC	contre-cloison
	FP et Soffite		gaine technique
	 	LV	lave-vaisselle
		F	réfrigérateur
		C	cuisson
	retombée de poutre	ML	lave-linge
Hsp	haut. sous faux-plafond		
OB/AV	oscillo-battant sur allège vitrée		
+F	fixe		
VRE	volet roulant électrique		

NOTA : En fonction des nécessités techniques de la réalisation, des modifications sont susceptibles d'être apportées à ce plan qui ne revêt avant d'être annexé à l'acte authentique de vente qu'un caractère informatif. Les surfaces indiquées sont approximatives. Les soffites, faux-plafonds, retombées et gaines sont susceptibles d'évoluer en situation, en nombre et en dimensions. La végétalisation n'est pas contractuelle. Les éléments de mobilier (meubles et plan de travail) ne sont placés qu'à titre indicatif. Les accès aux terrasses et prolongement extérieurs peuvent comporter un surbot ou hauteur de marche à franchir. Cette hauteur est susceptible d'évoluer en raison de contraintes techniques.

Etabli le : 16/02/2026