


Terre de Bruyères

95 Rue du Maréchal Leclerc
35580 GUICHEN

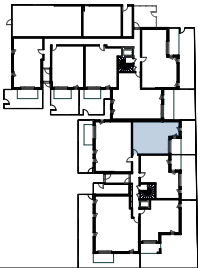

PLAN DE VENTE

ETAGE	RDC
APPARTEMENT	B004
TYPE	T2


SURFACES HABITABLES	
Chambre	11,39
DGT	3,99
SDE	5,62
Séjour / Cuisine	27,37
	48,37 m²

SURFACES ANNEXES	
Jardin	19,01
Terrasse	6,33

LEGENDE

FR. : FRIGO	F+AV : FENETRE AVEC ALLEGE VITREE
L.V. :LAVE VAISSELLE	F : FENETRE
L.L. :LAVE LINGE	PF : PORTE FENETRE
CU : CUISSON	FT : FENETRE DE TOIT
FAUX PLAFOND SOFFITE	PL : PLACARD
CLOISON DEMONTABLE	GTL: TABLEAU ELECTRIQUE
	VOILET ROLLANT
	[- - - -]

DATE : 17/02/2026
INDICE : 0

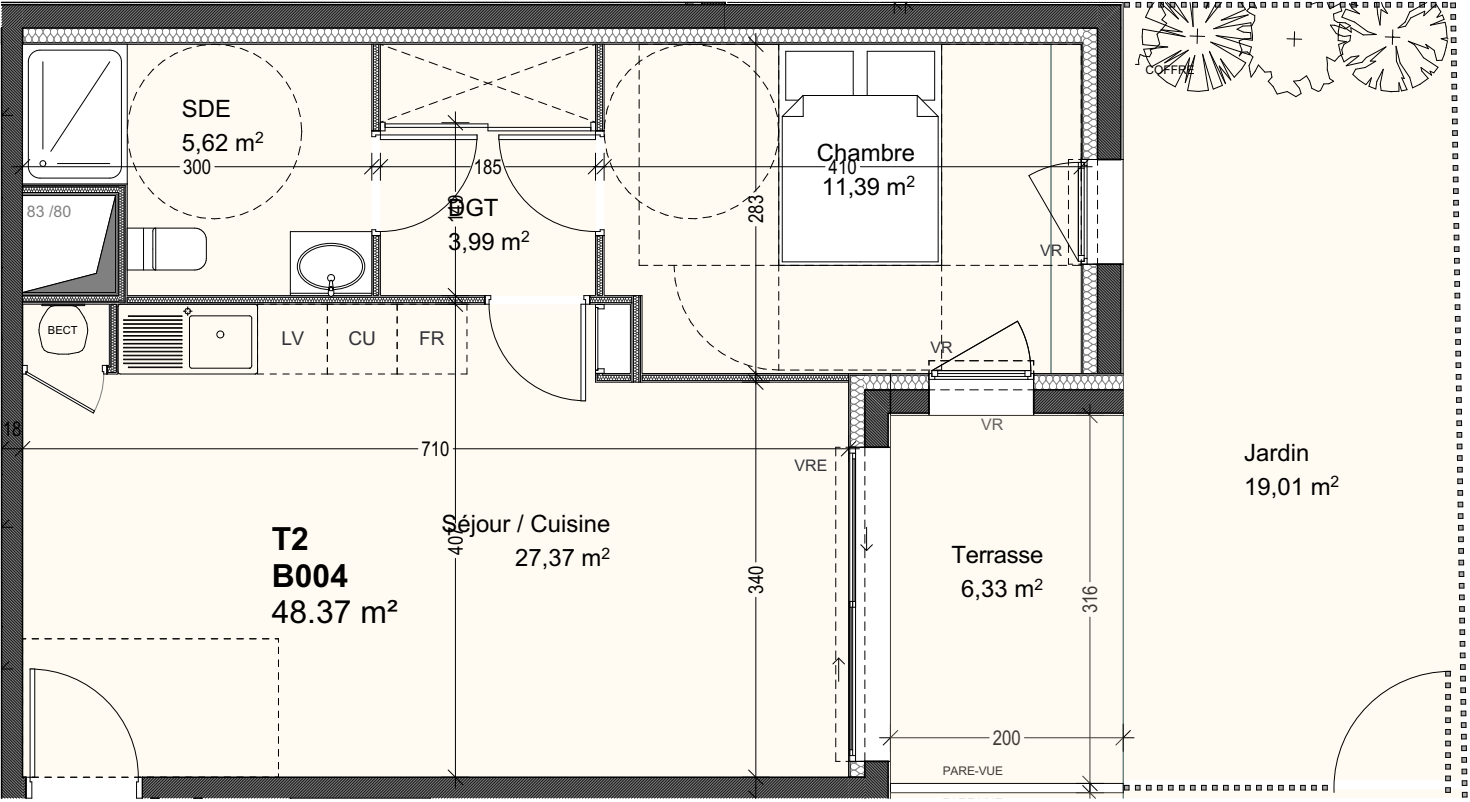

PLANS NON CONTRACTUELS. LES COTES ET SURFACES SONT DONNEES A TITRE INDICATIF ET PEUVENT VARIER EN FONCTION DES IMPERATIFS DE CONSTRUCTION. DES MODIFICATIONS MINEURES POUR DES RAISONS TECHNIQUES OU ADMINISTRATIVES POURRONT ETRE APPORTEES. LES SOFFITES, FAUX PLAFOND ET GAINES SONT SUCEPTIBLES D'EVOLUER EN NOMBRE ET DIMENSION. LES CANALISATIONS, CONVECTEURS, RETOMBES ET REGARDS NE SONT PAS FIGURES. L'AMENAGEMENT DE LA CUISINE, AINSI QUE LA POSITION DU MOBILIER SONT DONNES A TITRE INDICATIF. SEULS LES PLANS DEPOSES AU RANG DES MINUTES DU NOTAIRE FONT FOI.

