


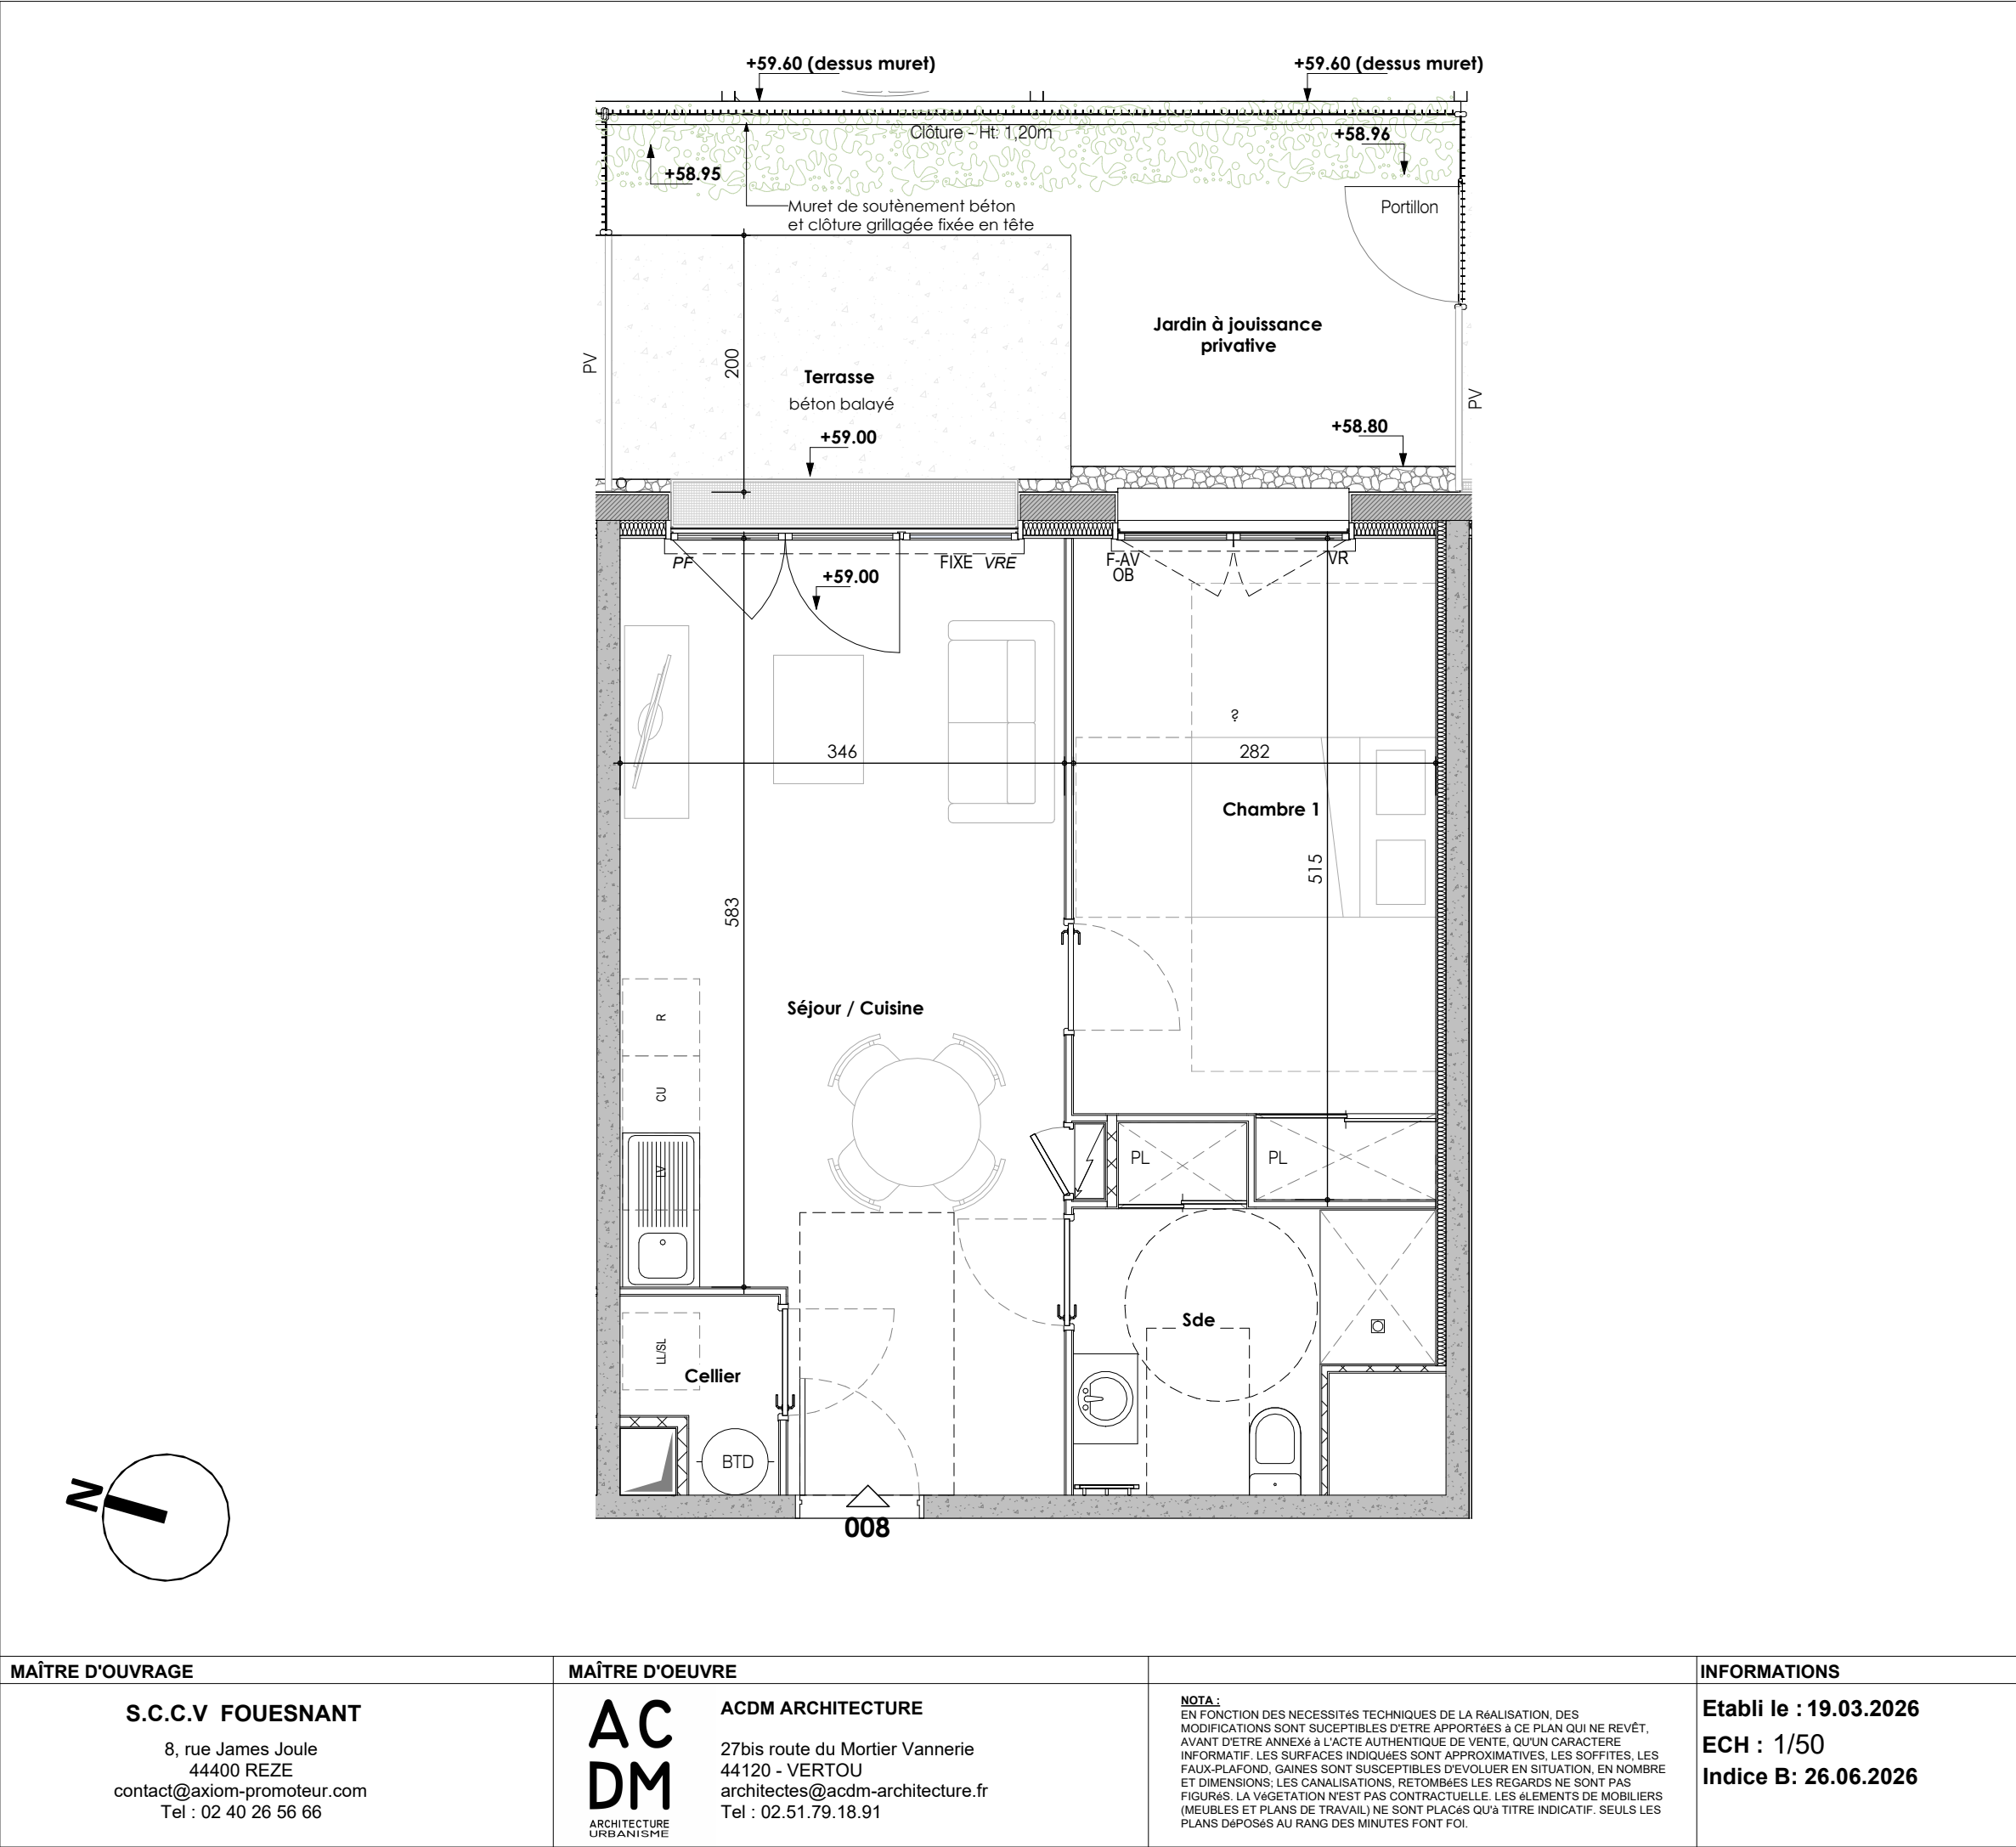

RÉSIDENCE PENFRET
102/104, Route de Bénodet
29170 - FOUESNANT

Espacil Accession

Groupe ActionLogement

ESPACE ACCESSION
1, avenue Pierre Mendès France
56600 LANESTER

PLAN DE REPÉRAGE

Type	Niveau	Numéro
T2	RdC	008 (S)

Séjour / Cuisine Chambre 1 Sde Cellier	23.66 m² 13.57 m² 6.04 m² 1.58 m²
Nota: la surface des placards est intégrée à la surface des pièces dans lesquelles ils se trouvent	
SURFACE HABITABLE	44.85 m²
Terrasse Jardin à jouissance privative	7.15 m² 11.79 m²

LEGENDE :

VRE: volet roulant électrique

VR: volet roulant

F: fenêtre

PF: porte fenêtre

OB: oscillo-battant

AV: allège vitrée en verre opale

HSP: hauteur sous plafond

HSFP: hauteur sous faux-plafond

BTM: ballon thermo-dynamique

+59.00 cote NGF

PV: pare-vue

GC: garde-corps

R: réfrigérateur

LV: lave vaisselle

LL: lave linge

SS: sèche serviette

PL: placard

C: cuisson

tableau électrique

Soffite / faux plafond

MAÎTRE D'OUVRAGE

S.C.C.V FOUESNANT
8, rue James Joule
44400 REZE
contact@axiom-promoteur.com
Tel : 02 40 26 56 66

MAÎTRE D'OEUVRE

ACDM

ACDM ARCHITECTURE
27bis route du Mortier Vannerie
44120 - VERTOU
architectes@acdm-architecture.fr
Tel : 02.51.79.18.91

NOTA :

EN FONCTION DES NECESSITÉS TECHNIQUES DE LA RÉALISATION, DES MODIFICATIONS SONT SUSCEPTIBLES D'ÊTRE APPORTÉES À CE PLAN QUI NE REVÊT, AVANT D'ÊTRE ANNEXÉ À L'ACTE AUTHENTIQUE DE VENTE, QU'UN CARACTÈRE INFORMATIF. LES SURFACES INDiquées SONT APPROXIMATIVES, LES SOFFITES, LES FAUX-PLAFONDS, GAINES SONT SUSCEPTIBLES D'ÉVOLUER EN SITUATION, EN NOMBRE ET DIMENSIONS; LES CANALISATIONS, RETOMBÉES LES REGARDS NE SONT PAS FIGURÉS. LA VÉGÉTATION N'EST PAS CONTRACTUELLE. LES ÉLÉMENTS DE MOBILIERS (MEUBLES ET PLANS DE TRAVAIL) NE SONT PLACÉS QU'À TITRE INDICATIF. SEULS LES PLANS DÉPOSÉS AU RANG DES MINUTES FONT FOI.

INFORMATIONS

Etabli le : 19.03.2026
ECH : 1/50
Indice B: 26.06.2026

PLAN DE RÉSERVATION