


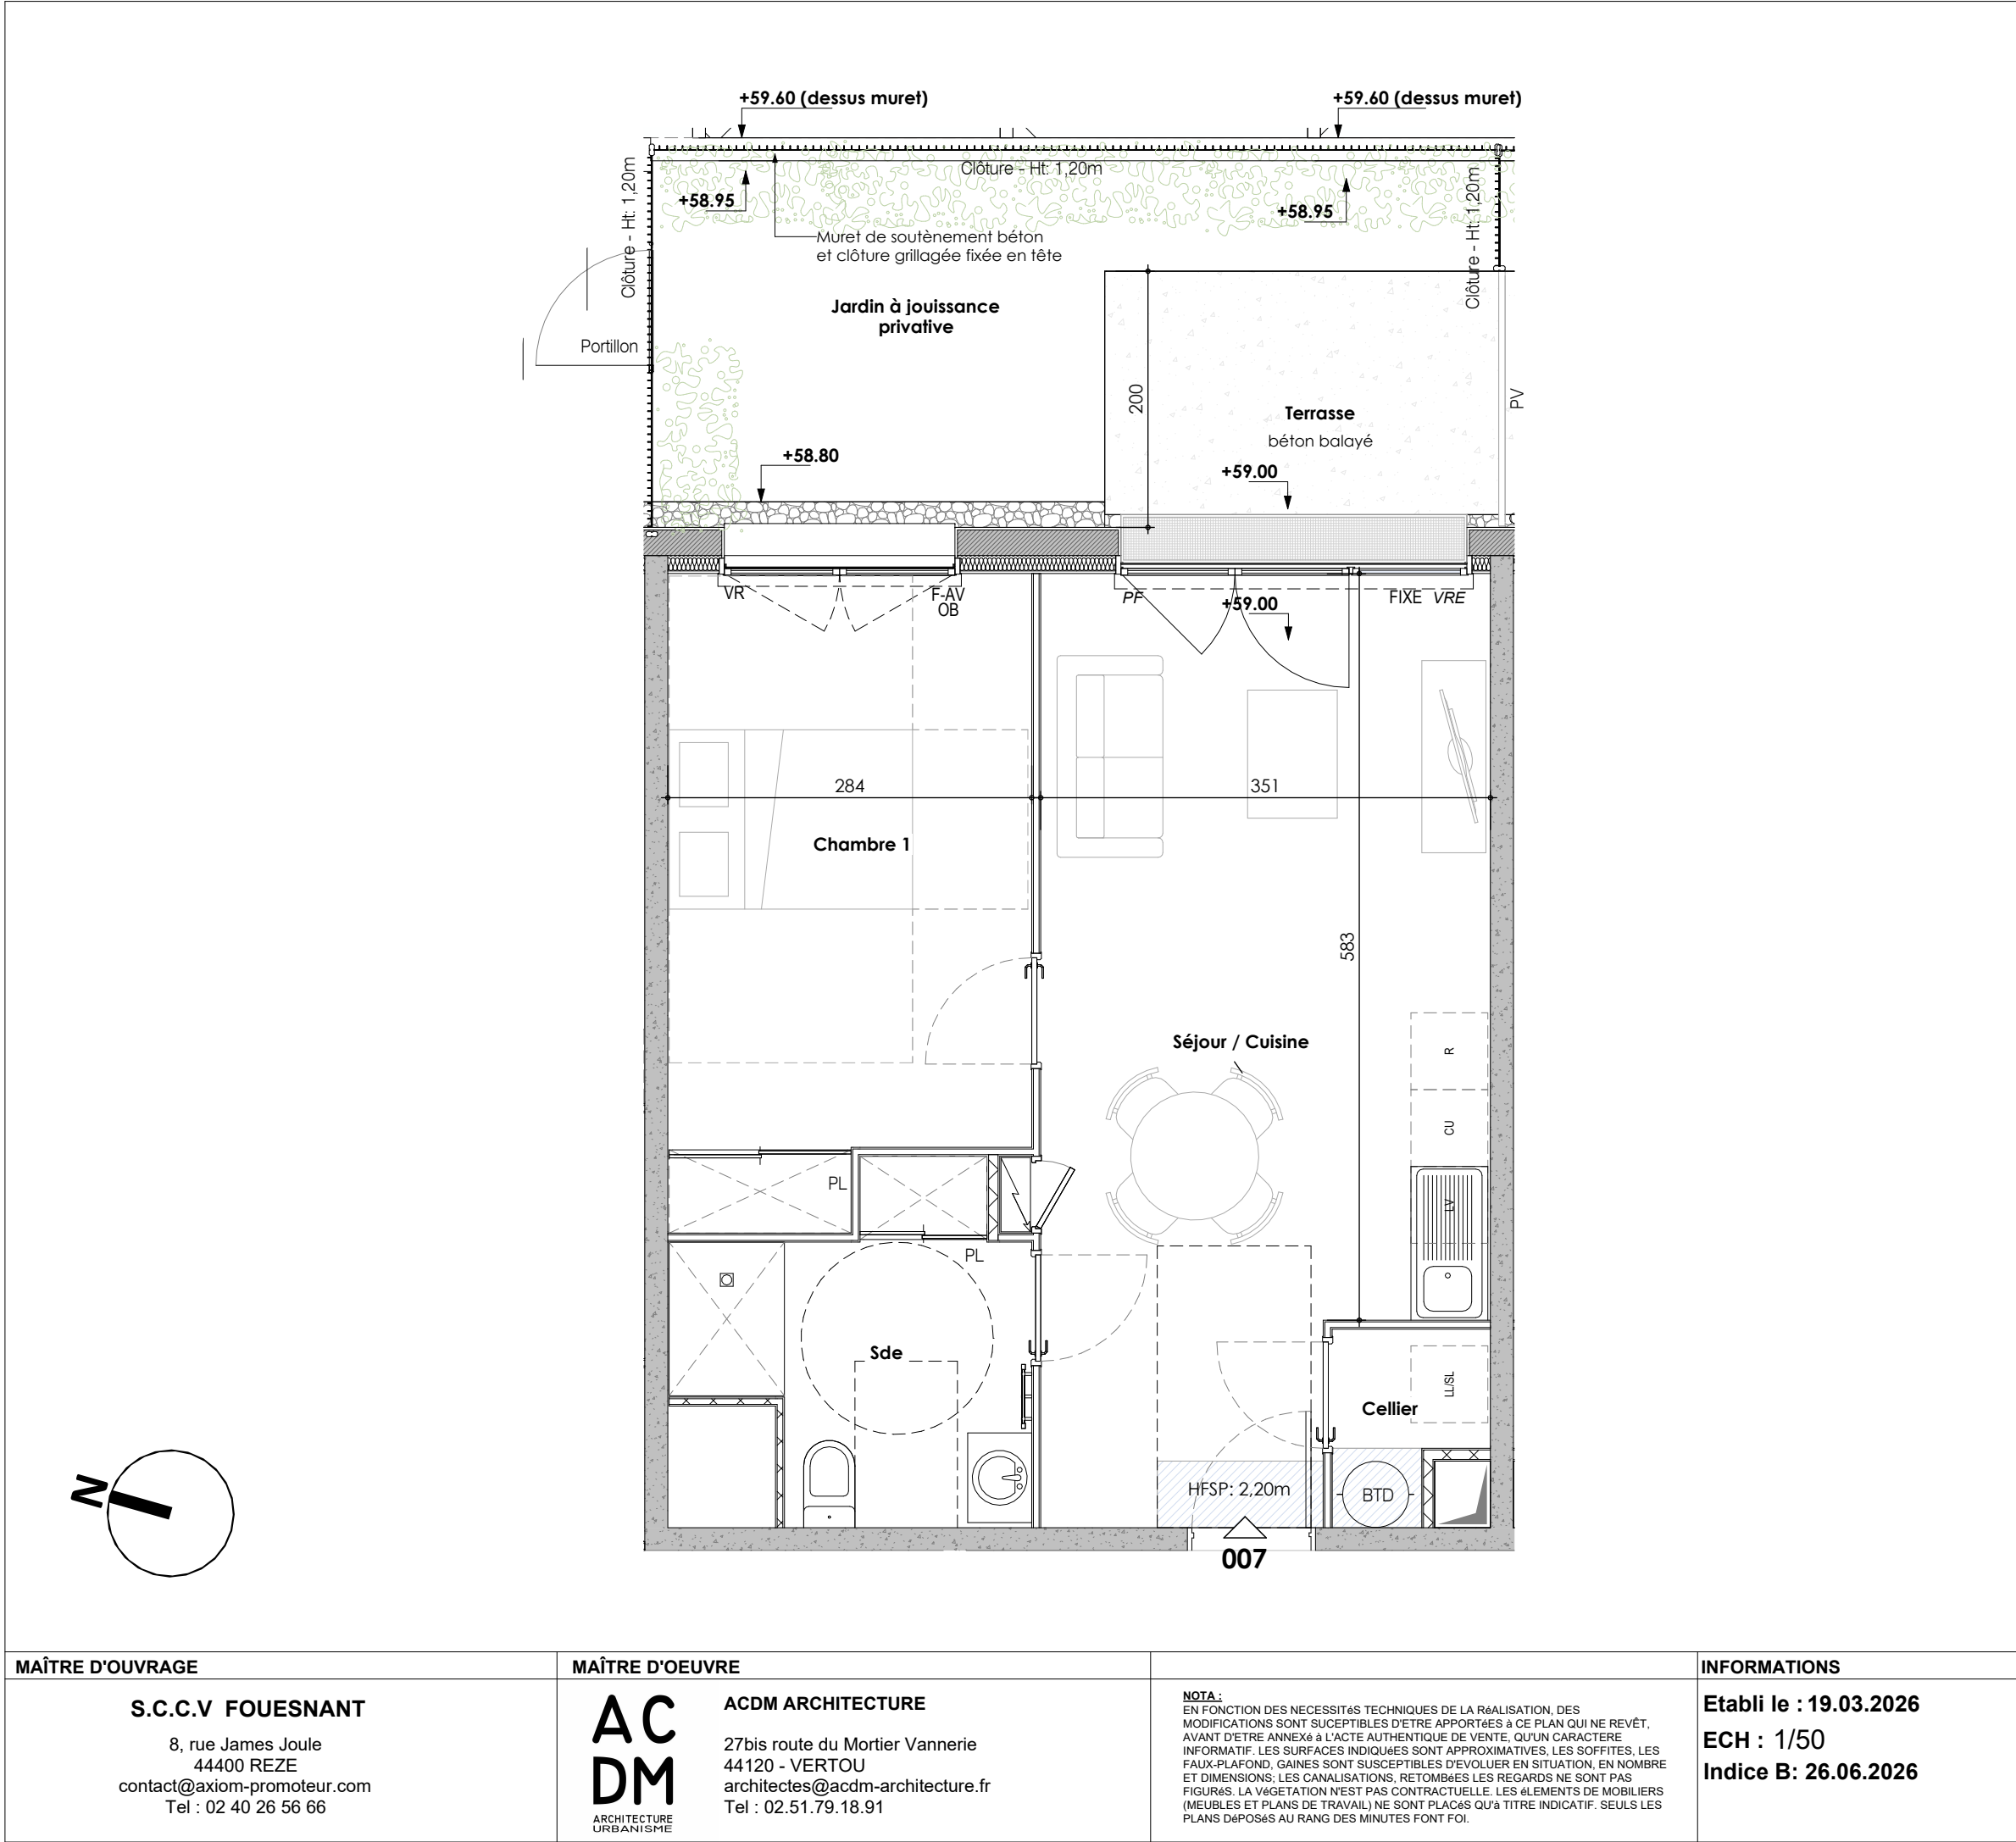

RÉSIDENCE PENFRET
102/104, Route de Bénodet
29170 - FOUESNANT

Espacil Accession

Groupe ActionLogement

ESPACE ACCESSION
1, avenue Pierre Mendès France
56600 LANESTER

PLAN DE REPÉRAGE

Type	Niveau	Numéro
T2	RdC	007 (S)
Séjour / Cuisine Chambre 1 Sde Cellier		24.03 m² 13.68 m² 6.07 m² 1.58 m²
Nota: la surface des placards est intégrée à la surface des pièces dans lesquelles ils se trouvent		
SURFACE HABITABLE		45.36 m²
Terrasse Jardin à jouissance privative		6.15 m² 12.69 m²

LEGENDE :

VRE: volet roulant électrique
VR: volet roulant
F: fenêtre
PF: porte fenêtre
OB: oscillo-battant
AV: allège vitrée en verre opale
HSP: hauteur sous plafond
HSFP: hauteur sous faux-plafond
BTD: ballon thermo-dynamique
+59.00 cote NGF

PV: pare-vue
GC: garde-corps
R: réfrigérateur
LV: lave vaisselle
LL: lave linge
SS: sèche Serviette
PL: placard
C: cuisson
 tableau électrique
 Soffite / faux plafond

MAÎTRE D'OUVRAGE

S.C.C.V FOUESNANT
8, rue James Joule
44400 REZE
contact@axiom-promoteur.com
Tel : 02 40 26 56 66

MAÎTRE D'OEUVRE

ACDM

ARCHITECTURE
URBANISME

ACDM ARCHITECTURE
27bis route du Mortier Vannerie
44120 - VERTOU
architectes@acdm-architecture.fr
Tel : 02.51.79.18.91

NOTA:

EN FONCTION DES NECESSITÉS TECHNIQUES DE LA RÉALISATION, DES MODIFICATIONS SONT SUCÉPTIBLES D'ÊTRE APPORTÉES À CE PLAN QUI NE REVÊT, AVANT D'ÊTRE ANNEXÉ À L'ACTE AUTHENTIQUE DE VENTE, QU'UN CARACTÈRE INFORMATIF. LES SURFACES INDICUÉES SONT APPROXIMATIVES, LES SOFFITES, LES FAUX-PLAFONDS, GAINES SONT SUSCEPTIBLES D'ÉVOLUER EN SITUATION, EN NOMBRE ET DIMENSIONS; LES CANALISATIONS, RETOMBÉES LES REGARDS NE SONT PAS FIGURÉS. LA VÉGÉTATION N'EST PAS CONTRACTUELLE. LES ÉLÉMENTS DE MOBILIERS (MEUBLES ET PLANS DE TRAVAIL) NE SONT PLACÉS QU'À TITRE INDICATIF. SEULS LES PLANS DÉPOSÉS AU RANG DES MINUTES FONT FOI.

INFORMATIONS

Etabli le : 19.03.2026
ECH : 1/50
Indice B: 26.06.2026

PLAN DE RÉSERVATION