


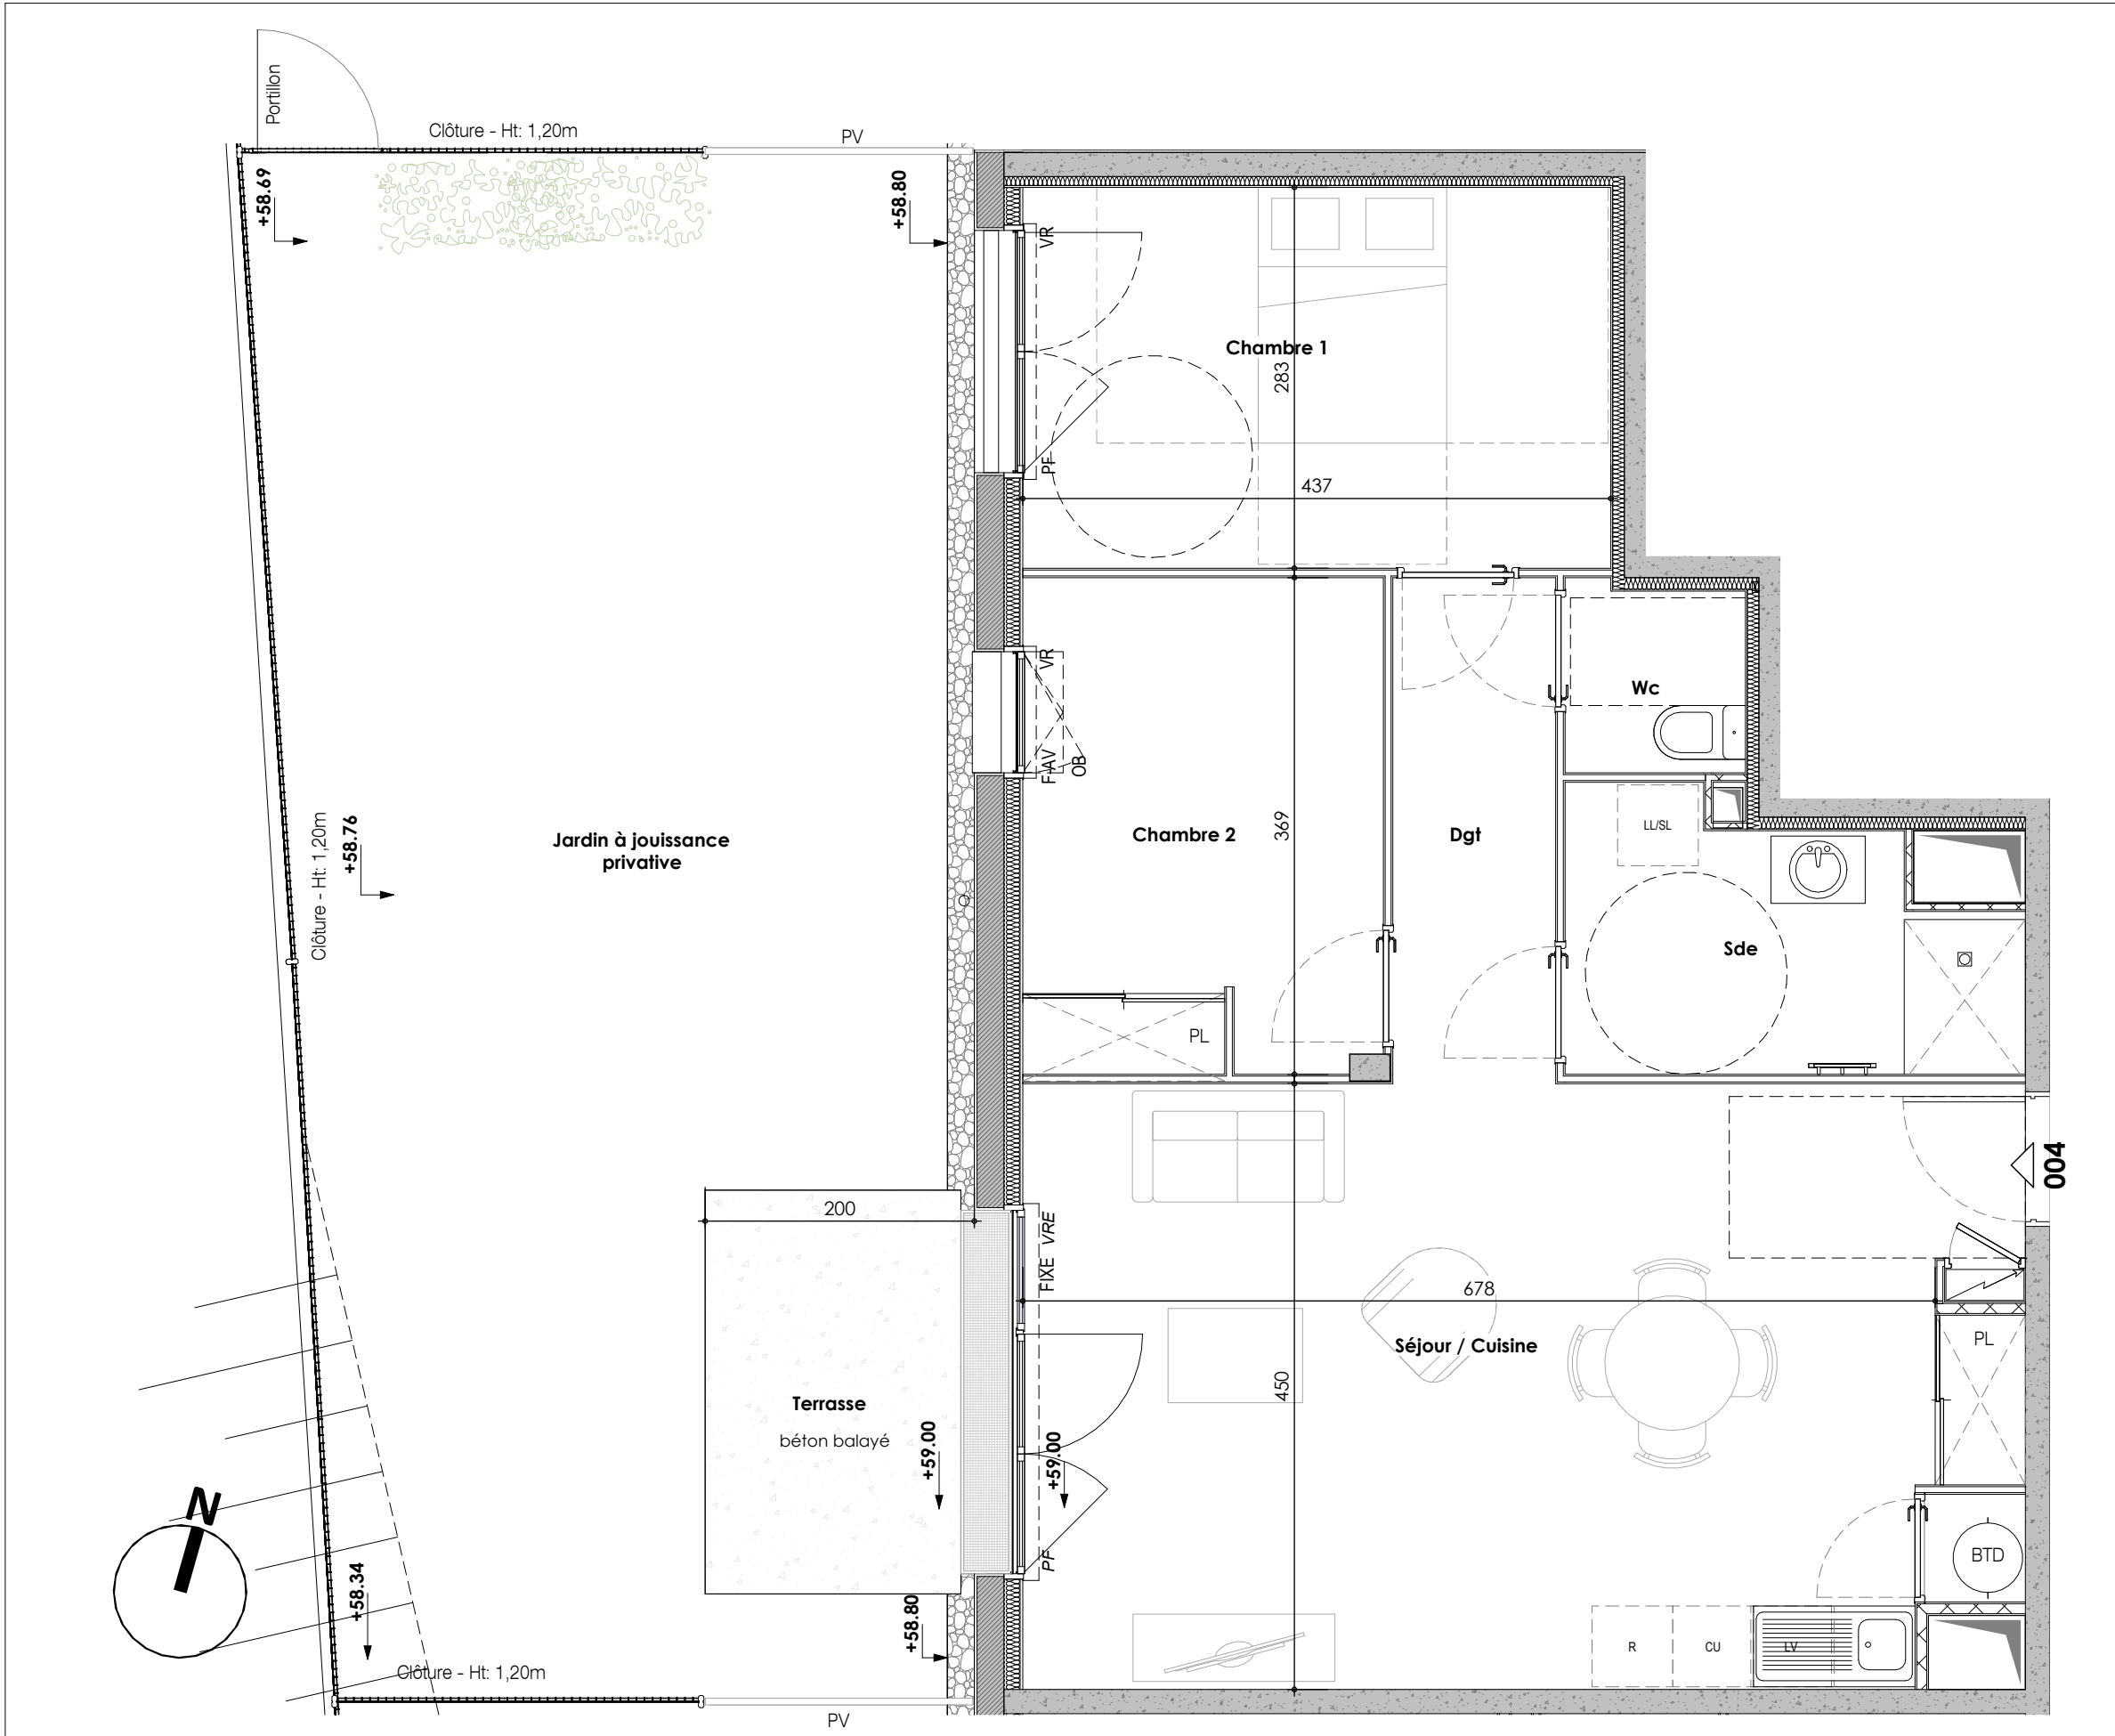

MAÎTRE D'OUVRAGE	MAÎTRE D'OEUVRE	NOTA :	INFORMATIONS
S.C.C.V FOUESNANT 8, rue James Joule 44400 REZE contact@axiom-promoteur.com Tel : 02 40 26 56 66	ACDM ARCHITECTURE 27bis route du Mortier Vannerie 44120 - VERTOU architectes@acdm-architecture.fr Tel : 02.51.79.18.91	NOTA : EN FONCTION DES NECESSITÉS TECHNIQUES DE LA RÉALISATION, DES MODIFICATIONS SONT SUCCEPTIBLES D'ÊTRE APPORTÉES À CE PLAN QUI NE REVÊT, AVANT D'ÊTRE ANNEXÉ À L'ACTE AUTHENTIQUE DE VENTE, QU'UN CARACTÈRE INFORMATIF. LES SURFACES INDiquÉES SONT APPROXIMATIVES, LES SOFFITES, LES FAUX-PLAFOND, GAINES SONT SUCCEPTIBLES D'ÉVOLUER EN SITUATION, EN NOMBRE ET DIMENSIONS; LES CANALISATIONS, RETOMBÉES LES REGARDS NE SONT PAS FIGURÉS. LA VÉGÉTATION N'EST PAS CONTRACTUELLE. LES ÉLÉMENTS DE MOBILIERS (MEUBLES ET PLANS DE TRAVAIL) NE SONT PLACÉS QU'À TITRE INDICATIF. SEULS LES PLANS DÉPOSÉS AU RANG DES MINUTES FONT FOI.	Etabli le : 19.03.2026 ECH : 1/50 Indice B: 26.06.2026

RÉSIDENCE PENFRET

102/104, Route de Bénodet

29170 - FOUESNANT

Espacil Accession

Groupe ActionLogement

ESPACIL ACCESSION

1, avenue Pierre Mendès France

56600 LANESTER

PLAN DE REPÉRAGE

Type	Niveau	Numéro
T3	RdC	004 (S)

Type	Surface
Séjour / Cuisine	32.04 m²
Chambre 1	12.37 m²
Chambre 2	9.80 m²
Sde	6.02 m²
Wc	1.85 m²
placard	0.60 m²

Nota: la surface des placards est intégrée à la surface des pièces dans lesquelles ils se trouvent

SURFACE HABITABLE		67.19 m²
Dgt	4.51 m²	
Terrasse	6.00 m²	
Jardin à jouissance privative	52.45 m²	

LEGENDE :

VRE: volet roulant électrique

VR: volet roulant

F: fenêtre

PF: porte fenêtre

OB: oscillo-battant

AV: allège vitrée en verre opale

HSP: hauteur sous plafond

HSFP: hauteur sous faux-plafond

BTD: ballon thermo-dynamique

+59.00 cote NGF

PV: pare-vue

GC: garde-corps

R: réfrigérateur

LV: lave vaisselle

LL: lave linge

SS: sèche Serviette

PL: placard

C: cuisson

tableau électrique

Soffite / faux plafond

PLAN DE RÉSERVATION