


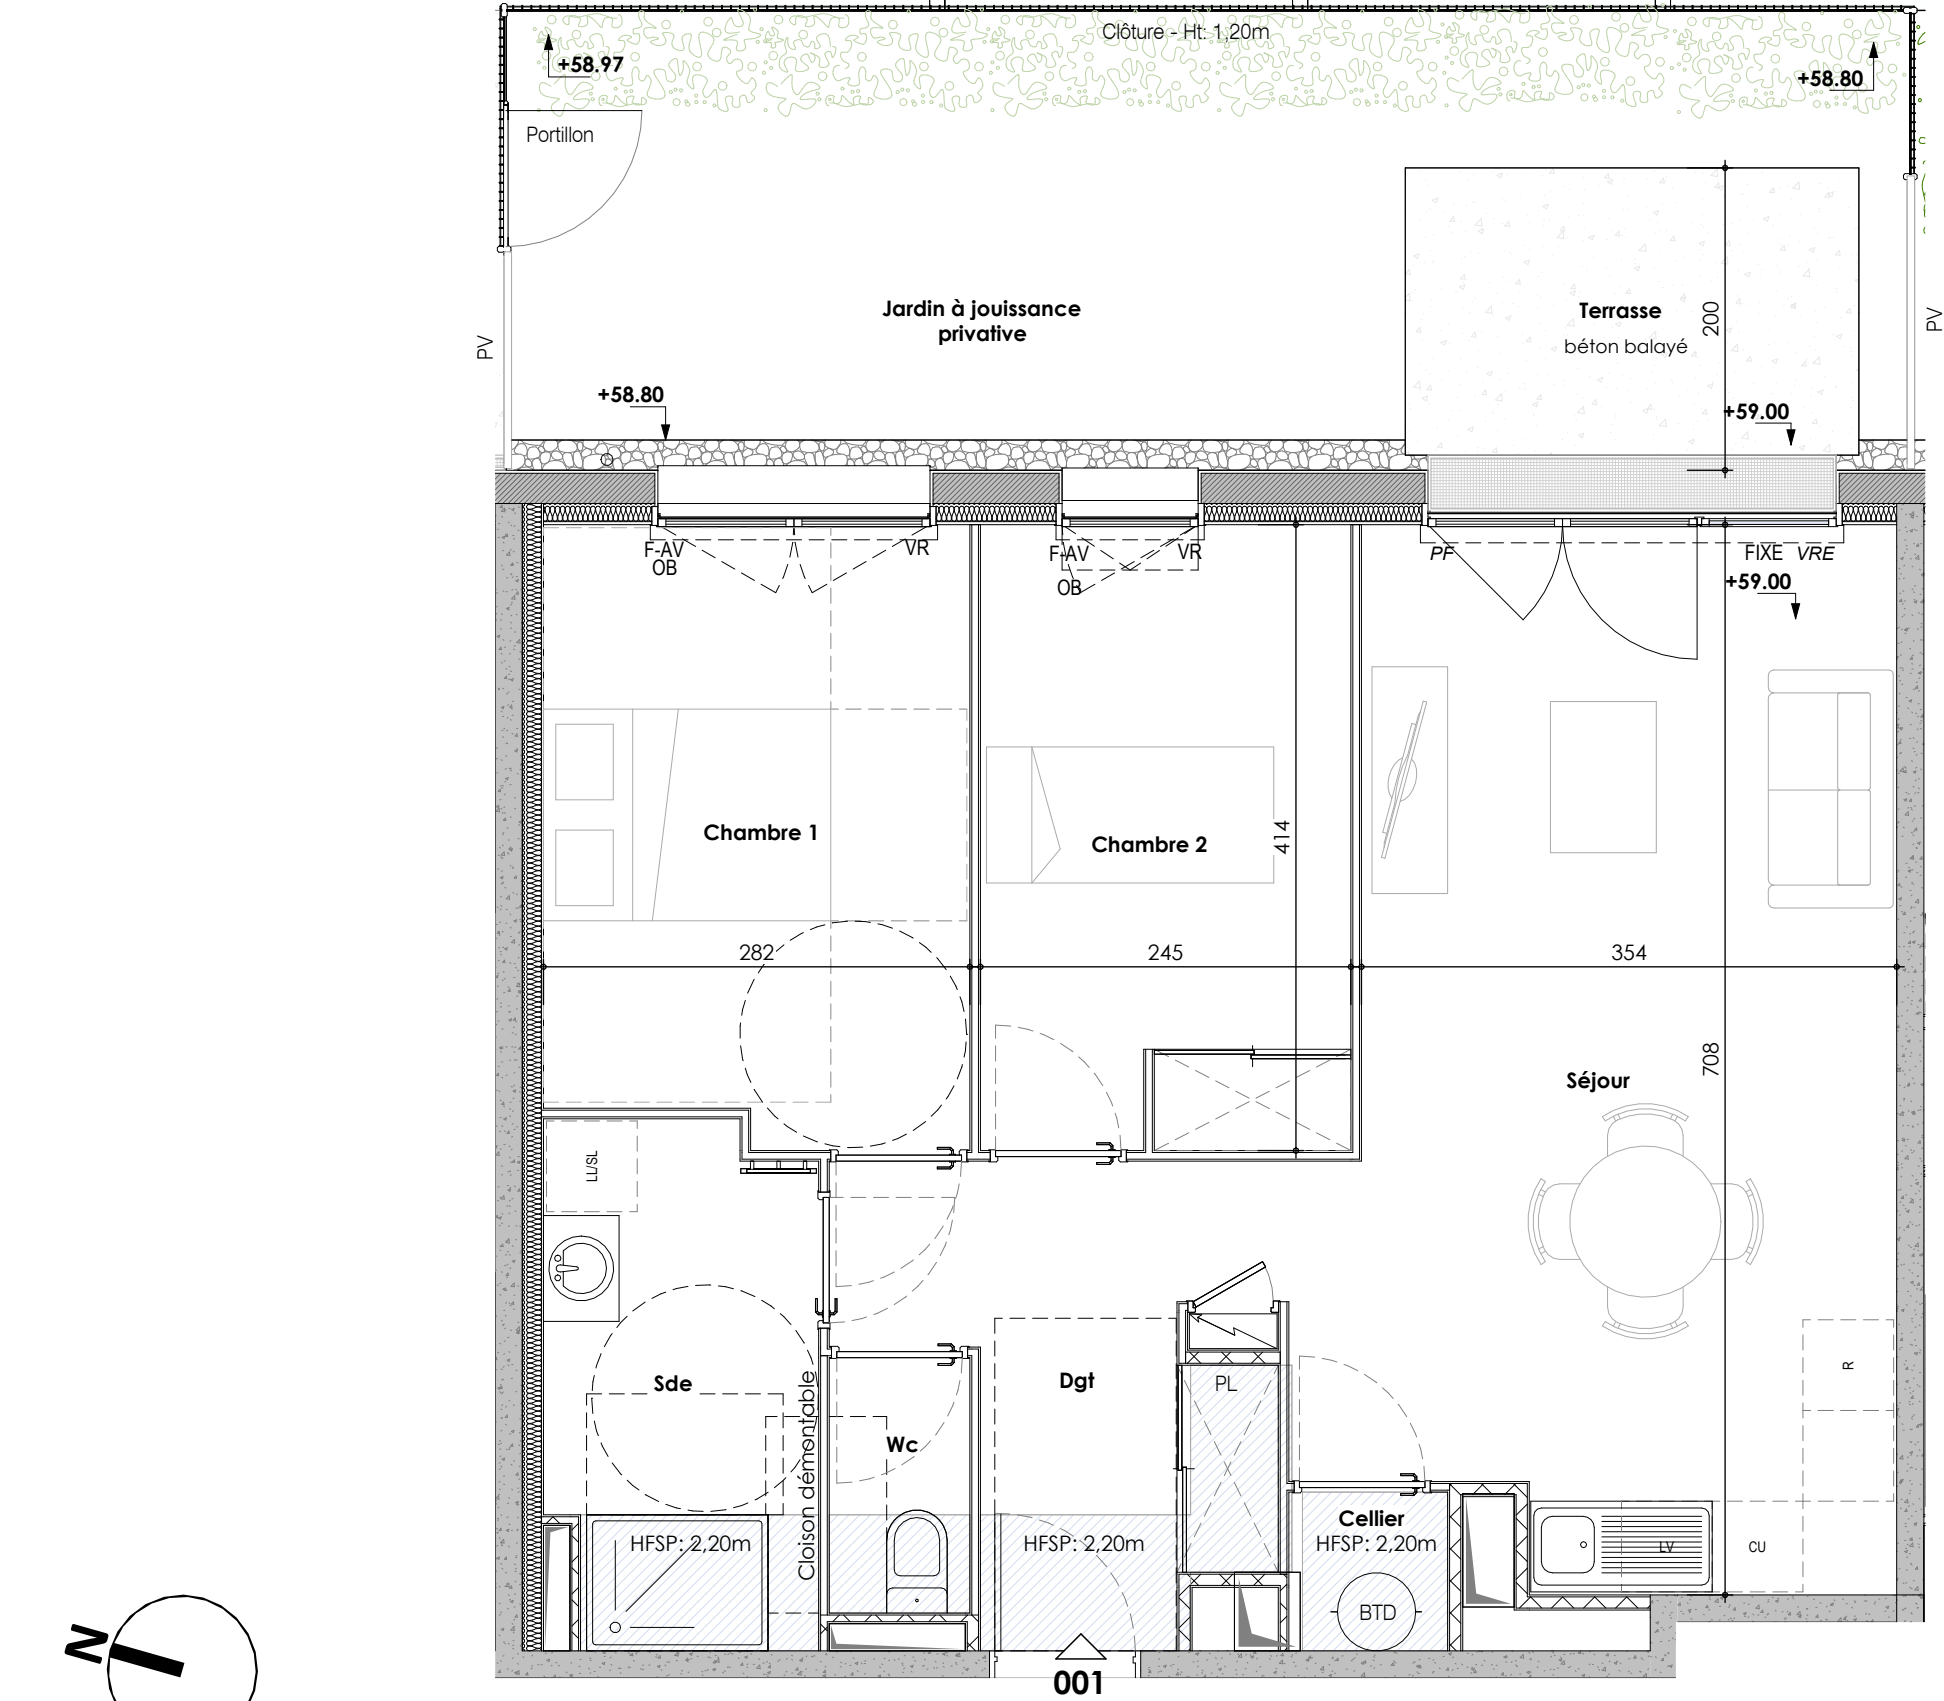

MAÎTRE D'OUVRAGE

S.C.C.V FOUESNANT

8, rue James Joule
44400 REZE
contact@axiom-promoteur.com
Tel : 02 40 26 56 66

MAÎTRE D'OEUVRE

ACDM ARCHITECTURE

27bis route du Mortier Vannerie
44120 - VERTOU
architectes@acdm-architecture.fr
Tel : 02.51.79.18.91

NOTA :
EN FONCTION DES NECESSITÉS TECHNIQUES DE LA RÉALISATION, DES MODIFICATIONS SONT SUCCEPTIBLES D'ÊTRE APPORTÉES À CE PLAN QUI NE REVÊT, AVANT D'ÊTRE ANNEXÉ À L'ACTE AUTHENTIQUE DE VENTE, QU'UN CARACTÈRE INFORMATIF. LES SURFACES INDiquÉES SONT APPROXIMATIVES, LES SOFFITES, LES FAUX-PLAFOND, GAINES SONT SUSCEPTIBLES D'ÉVOLUER EN SITUATION, EN NOMBRE ET DIMENSIONS; LES CANALISATIONS, RETOMBÉES LES REGARDS NE SONT PAS FIGURÉS. LA VÉGÉTATION N'EST PAS CONTRACTUELLE. LES ÉLÉMENTS DE MOBILIERS (MEUBLES ET PLANS DE TRAVAIL) NE SONT PLACÉS QU'À TITRE INDICATIF. SEULS LES PLANS DÉPOSÉS AU RANG DES MINUTES FONT FOI.

INFORMATIONS

Etabli le : 19.03.2026
ECH : 1/50
Indice B: 26.06.2026

RÉSIDENCE PENFRET
102/104, Route de Bénodet
29170 - FOUESNANT

Espacil Accession

Groupe ActionLogement

ESPACEIL ACCESSION
1, avenue Pierre Mendès France
56600 LANESTER

PLAN DE REPÉRAGE

Type	Niveau	Numéro
T3	RdC	001 (S)
Séjour Chambre 1 Chambre 2 Sde Wc Cellier Dgt		25.93 m² 11.29 m² 10.10 m² 6.04 m² 1.57 m² 1.10 m² 6.36 m²
Nota: la surface des placards est intégrée à la surface des pièces dans lesquelles ils se trouvent		
SURFACE HABITABLE		62.39 m²
Terrasse Jardin à jouissance privative		6.00 m² 22.22 m²
LEGENDE : VRE: volet roulant électrique VR: volet roulant F: fenêtre PF: porte fenêtre OB: oscillo-battant AV: allège vitrée en verre opale HSP: hauteur sous plafond HSFP: hauteur sous faux-plafond BTD: ballon thermo-dynamique +59.00 cote NGF PV: pare-vue GC: garde-corps R: réfrigérateur LV: lave vaisselle LL: lave linge SS: sèche Serviette PL: placard C: cuisson tableau électrique Soffite / faux plafond		

PLAN DE RÉSERVATION