


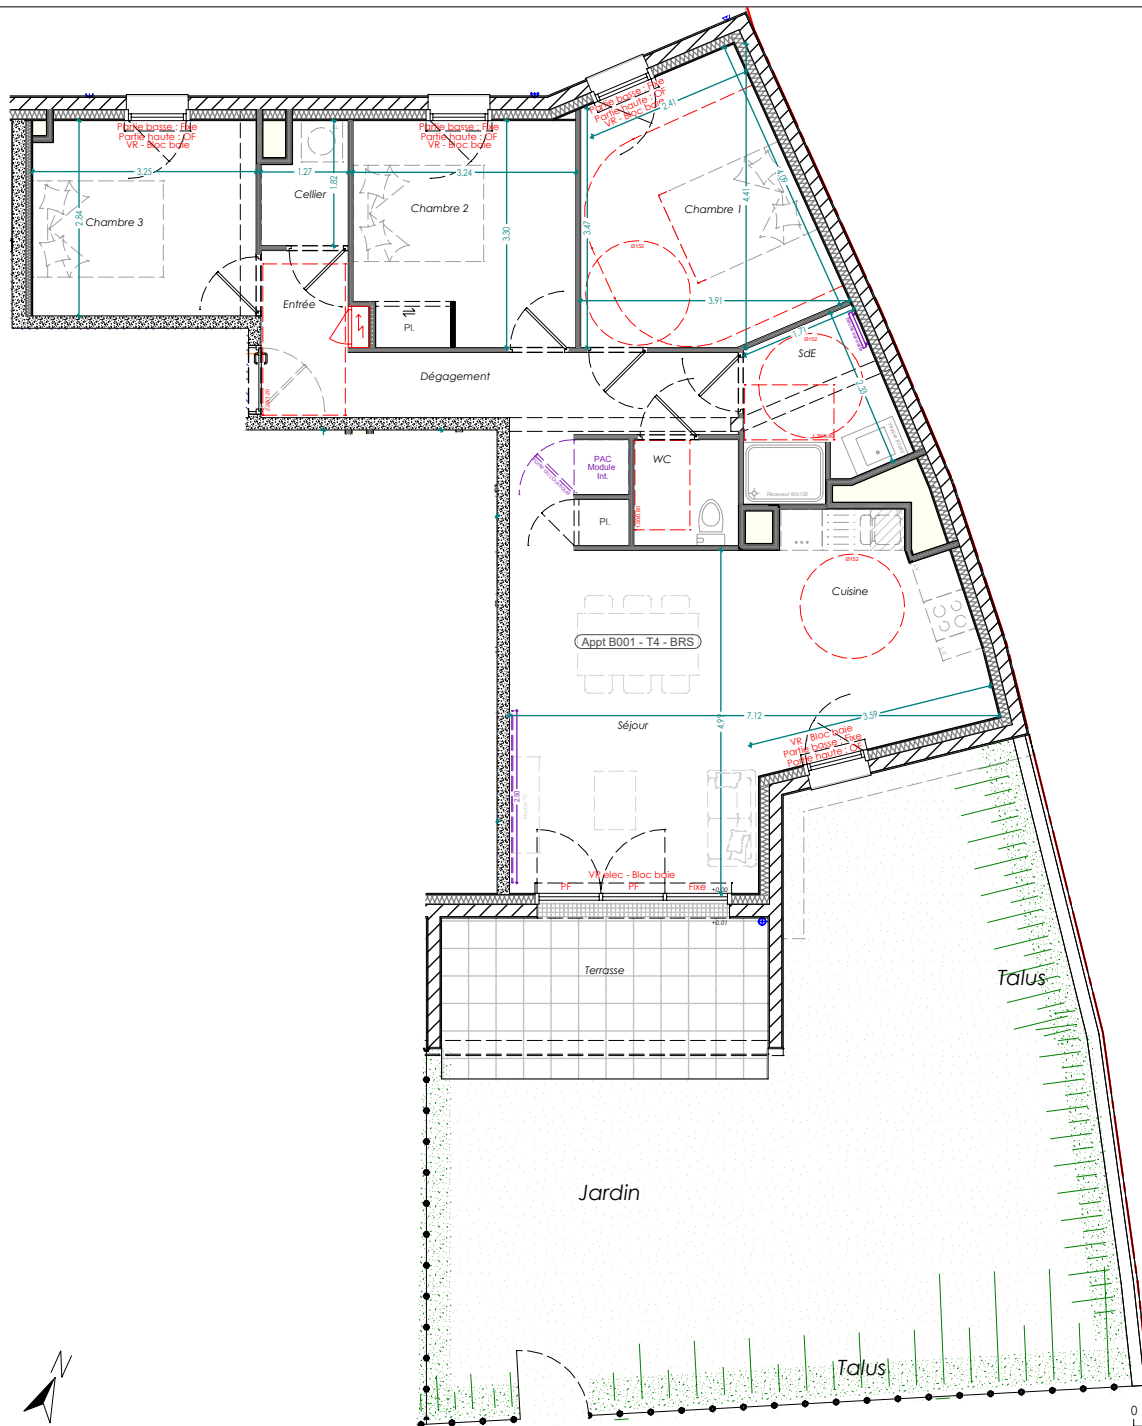


Les Jardins de Mathilde

20, route de Plescop
56890 MEUCON

Appartement B001 - Bâtiment B - RDC

Date : 05.06.2026

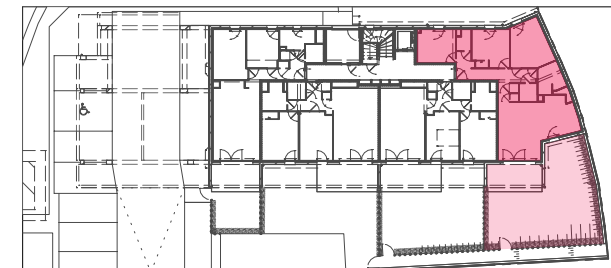

Appt B001 - T4	Surfaces (m²)
Cuisine	5,37
Séjour	25,66
Cellier	2,02
Chambre 1	12,5
Chambre 2	10,43
Chambre 3	9,13
Salle d'eau	5,02
WC	2,34
Entrée	3,09
Dégagement	6,2
TOTAL SURFACES	81,76
Terrasse	11,12
Jardin	65,8

LEGENDE :



Tableau électrique



Soffite ou faux-plafond
(Hauteur 2m20)



Retombée de poutre



Pied de ferme

OF : Fenêtre ouvrant à la française

OB : Fenêtre oscillo-battante

PF : Porte fenêtre

Fixe : Fenêtre fixe

Maitre d'ouvrage :

Espacil Accession
Groupe ActionLogement

Espacil Accession

15, rue Jeanne d'Arc
44046 NANTES JEANNE d'ARC



Agence Guiolet-Belbeoc'h-Poirier

20, rue Gay Lussac
56000 VANNES

NOTA : En fonction des nécessités techniques de la réalisation, des modifications sont susceptibles d'être apportées à ce plan qui ne revêt avant d'être annexé à l'acte authentique de vente qu'un caractère informatif. Les surfaces indiquées sont approximatives. Les soffites, faux-plafonds, retombées et gaines sont susceptibles d'évoluer en situation, en nombre et en dimensions. La végétalisation n'est pas contractuelle. Les éléments de mobilier (meubles et plans de travail) ne sont placés qu'à titre indicatif. Les accès aux terrasses et prolongement extérieurs peuvent comporter un surbot ou hauteur de marche à franchir. Cette hauteur est susceptible d'évoluer en raison de contraintes techniques