



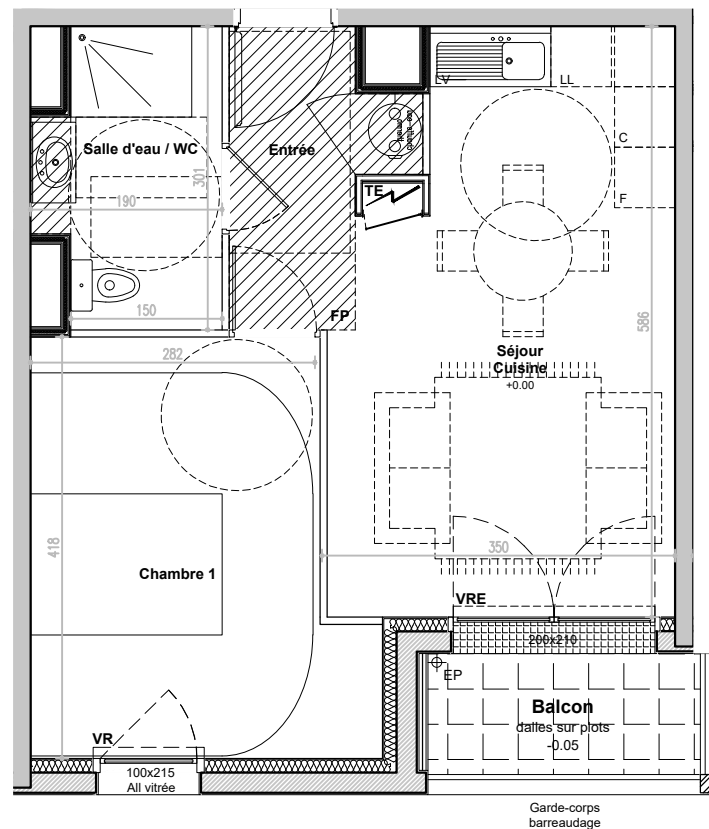

B1.205
Entrée

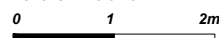

Echelle: 1/75 ème



En fonction des nécessités techniques de la réalisation, des modifications sont susceptibles d'être apportées à ce plan qui ne revêt avant d'être annexé à l'acte authentique de vente qu'un caractère informatif. Les surfaces indiquées sont approximatives. Les soffites, faux-plafonds, retombées et gaines sont susceptibles d'évoluer en situation, en nombre et en dimensions. La végétalisation n'est pas contractuelle. Les éléments de mobilier (meubles et plans de travail) ne sont placés qu'à titre indicatif. Les accès aux terrasses et prolongement extérieurs peuvent comporter un surbot ou hauteur de marche à franchir. Cette hauteur est susceptible d'évoluer en raison de contraintes techniques.

Quai neuf
Avenue de gare - Bâtiment B
29900 CONCARNEAU

Espacil Accession
1, Av. Pierre Mendes-France
56607 LANESTER

Espacil Accession

Groupe ActionLogement

Maître d'ouvrage

Soñj Architecture
17 rue de Viarmes
35000 Rennes




B1.205

Plan R+2

T2

Localisation

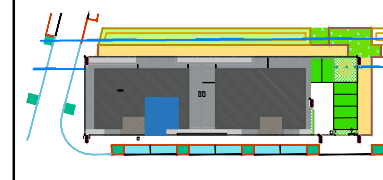

SURFACES HABITABLES

Entrée	
Séjour	22.42 m ²
Cuisine	
Salle d'eau / WC	4.98 m ²
Chambre 1	12.67 m ²
TOTAL	40.07 m²

SURFACE ANNEXE

Balcon	3.24 m ²
--------	---------------------

Légende

==	poutre	VR	volet roulant
///	FP faux-plafond / soffite	VRE	volet roulant électrique
⚡	tableau électrique	fenêtre	
⊙	ballon thermodynamique	porte-fenêtre	
⌵	cloison démontable	fenêtre double + fixe	

Établi le : 02 Juillet 2026
Modifié le : 09 Juillet 2026