



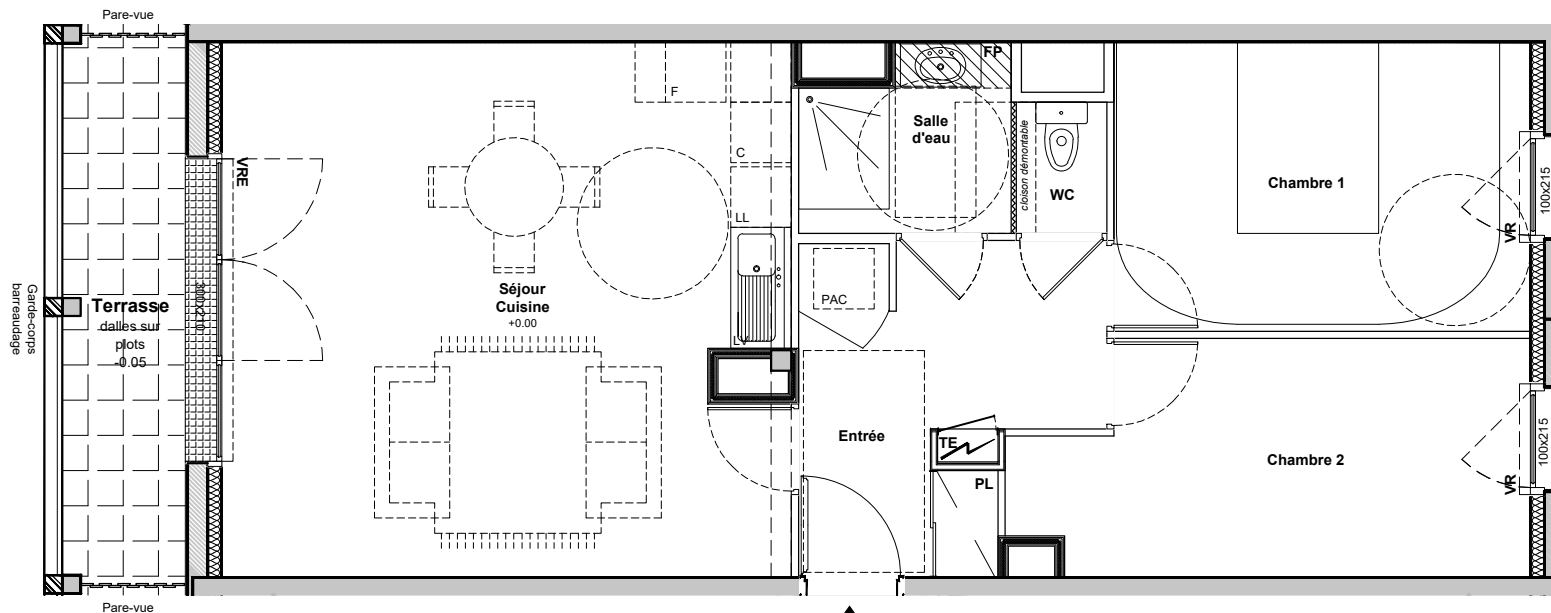

B1.104
Entrée

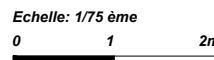

En fonction des nécessités techniques de la réalisation, des modifications sont susceptibles d'être apportées à ce plan qui ne revêt avant d'être annexé à l'acte authentique de vente qu'un caractère informatif. Les surfaces indiquées sont approximatives. Les soffites, faux-plafonds, retombées et gaines sont susceptibles d'évoluer en situation, en nombre et en dimensions. La végétalisation n'est pas contractuelle. Les éléments de mobilier (meubles et plans de travail) ne sont placés qu'à titre indicatif. Les accès aux terrasses et prolongement extérieurs peuvent comporter un surbot ou hauteur de marche à franchir. Cette hauteur est susceptible d'évoluer en raison de contraintes techniques.

Quai neuf
Avenue de gare - Bâtiment B
29900 CONCARNEAU

Espacil Accession
1, Av. Pierre Mendes-France
56607 LANESTER

Espacil Accession

Groupe ActionLogement

Maître d'ouvrage

Soñj Architecture
17 rue de Viarmes
35000 Rennes




B1.104

Plan R+1

T3

Localisation

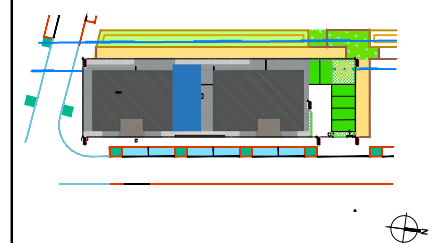

SURFACES HABITABLES

Entrée + placard	8.27 m²
Séjour	29.54 m²
Cuisine	
WC	1.17 m²
Salle d'eau	3.57 m²
Chambre 1	11.85 m²
Chambre 2	11.04 m²
TOTAL	65.44 m²

SURFACE ANNEXE

Terrasse	6.55 m²
----------	---------

Légende

	poutre		VR	volet roulant
	FP faux-plafond / soffite		VRE	volet roulant électrique
	tableau électrique			fenêtre
	pompe à chaleur			porte-fenêtre
	cloison démontable			fenêtre double + fixe

Établi le : 02 Juillet 2026

Modifié le :