



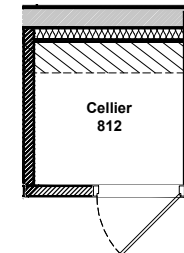

A102
Entrée

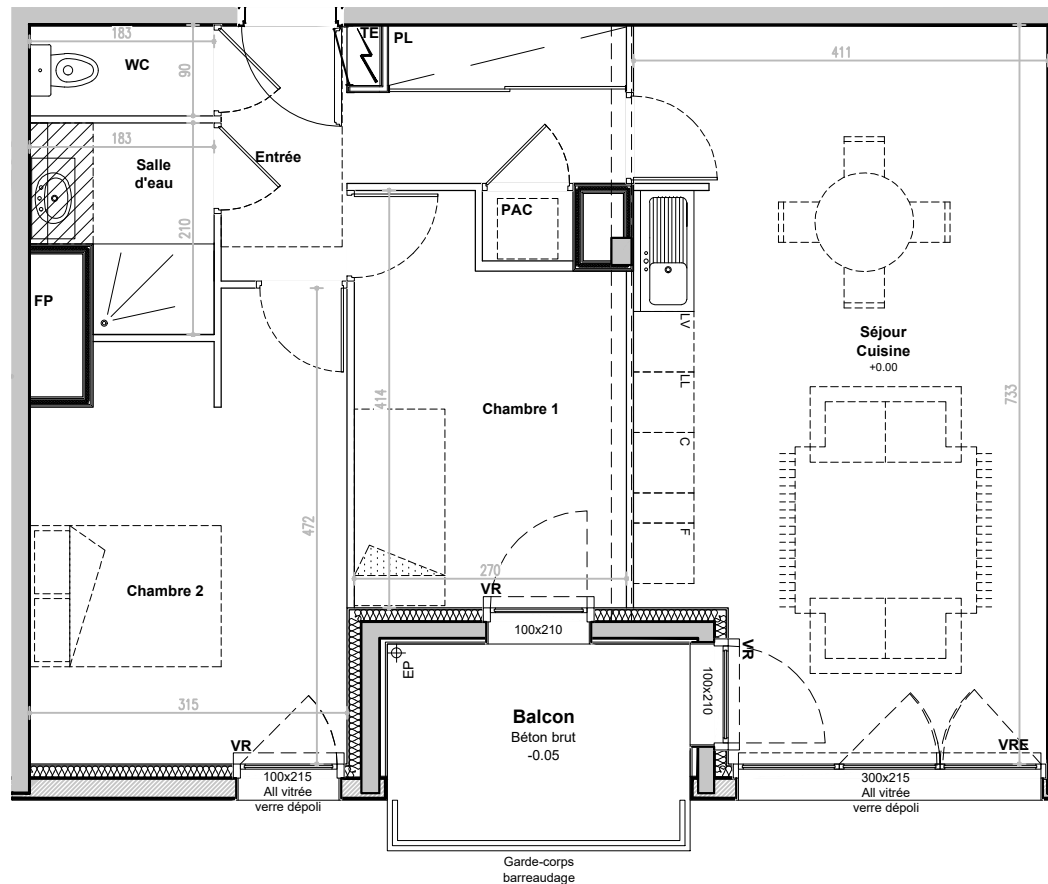

Quai neuf
Avenue de gare - Bâtiment A
29900 CONCARNEAU

Espacil Accession
1, Av. Pierre Mendes-France
56607 LANESTER

Espacil Accession

Groupe ActionLogement

Maître d'ouvrage

Soñj Architecture

17 rue de Viarmes
35000 Rennes




A102

Plan R+1

T3

Localisation

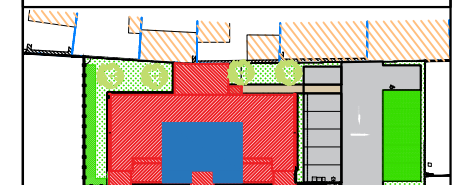

SURFACES HABITABLES

Entrée + placard	7.86 m ²
Séjour	28.62 m ²
Cuisine	1.65 m ²
WC	3.28 m ²
Salle d'eau	9.98 m ²
Chambre 1	13.41 m ²
Chambre 2	64.80 m ²
TOTAL	

SURFACE ANNEXE

Balcon	6.15 m ²
Cellier 812	2.13 m ²


Légende

poutre	VR volet roulant
FP faux-plafond / soffite	VRE volet roulant électrique
tableau électrique	fenêtre
PAC pompe à chaleur	porte-fenêtre
cloison démontable	fenêtre double + fixe

Établi le : 23 Juin 2026

Modifié le :

Echelle: 1/75 ème

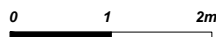

En fonction des nécessités techniques de la réalisation, des modifications sont susceptibles d'être apportées à ce plan qui ne revêt avant d'être annexé à l'acte authentique de vente qu'un caractère informatif. Les surfaces indiquées sont approximatives. Les soffites, faux-plafonds, retombées et gaines sont susceptibles d'évoluer en situation, en nombre et en dimensions. La végétalisation n'est pas contractuelle. Les éléments de mobilier (meubles et plans de travail) ne sont placés qu'à titre indicatif. Les accès aux terrasses et prolongement extérieurs peuvent comporter un surbot ou hauteur de marche à franchir. Cette hauteur est susceptible d'évoluer en raison de contraintes techniques.