


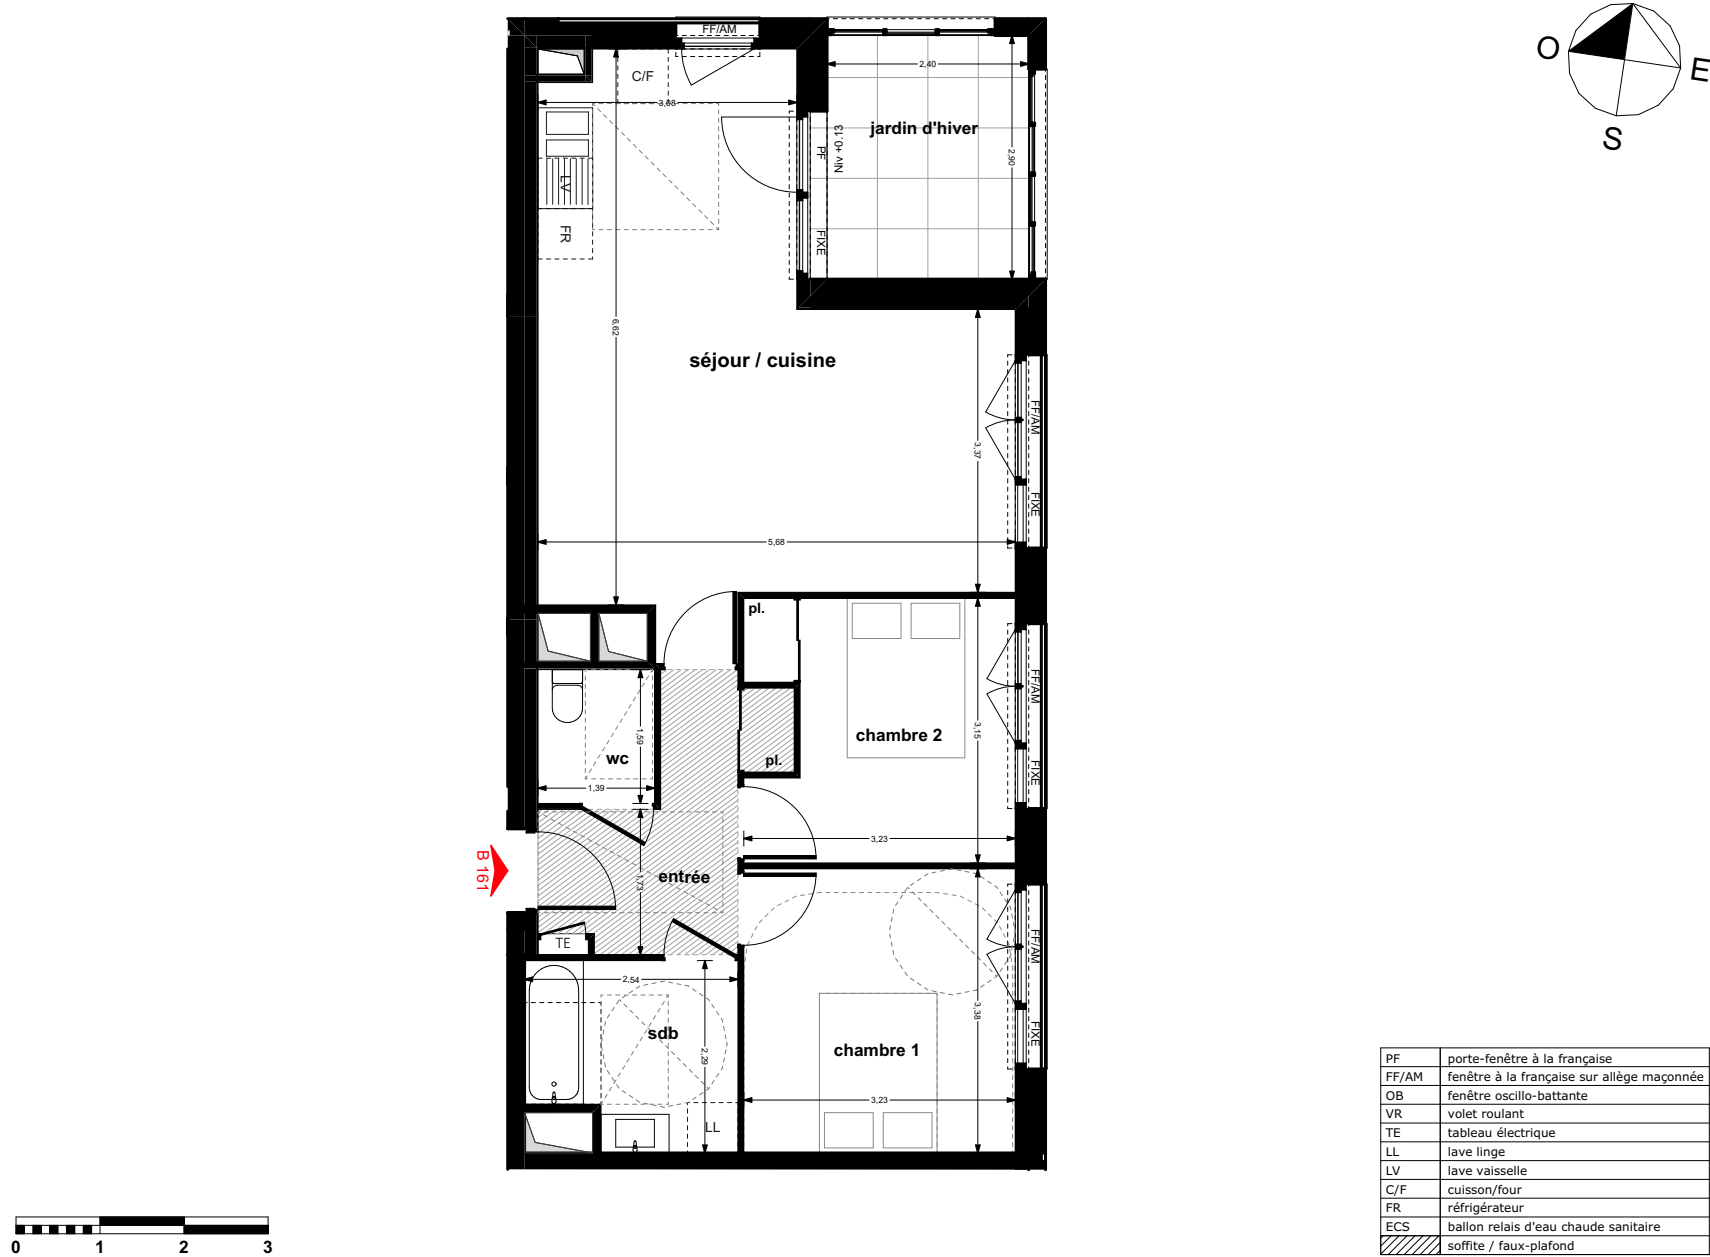

PF	porte-fenêtre à la française
FF/AM	fenêtre à la française sur allège maçonnée
OB	fenêtre oscillo-battante
VR	volet roulant
TE	tableau électrique
LL	lave linge
LV	lave vaisselle
C/F	cuisson/four
FR	réfrigérateur
ECS	ballon relais d'eau chaude sanitaire
	soffite / faux-plafond


Pour l'acquéreur

Pour: SCCV Rennes Ilot O

NOTA: ce plan reflète un état de principe pouvant être modifié en cours de chantier pour des raisons techniques, sachant que ces dispositions ne peuvent être opposées à l'architecte. Celui-ci n'ayant aucun lien de droit avec l'acquéreur. Les équipements de cuisine ne sont pas contractuels, leur position est indicative. Les canalisations, radiateurs et équipements électriques ne sont pas figurés. Pour des raisons techniques ou administratives, des modifications pourront être apportées à ce plan.



Logement N°: **B 161**
Niveau: **16^{ème} étage**
Type : **T3**

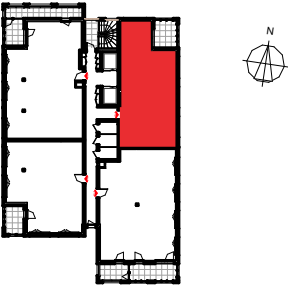

Surfaces habitables en m²	
entrée + placard	6,15
séjour / cuisine	29,44
chambre 1	10,93
chambre 2 + placard	9,42
sdb	5,29
wc	2,21
Total surface habitable	63,44 m²

6,96 m²	

Nota: La surface des placards est incluse dans celle des pièces attenantes

Date: 20/05/2026

Indice: 00

ALTA
ARCHITECTES / URBANISTES