

Le Haut Chalet

24 route de combourg
35 500 Vitré

ESPACIL HABITAT
20 rue Guy Ropartz
35042 RENNES CEDEX

Espacil AL
Groupe ActionLogement
tél: 02.99.27.20.00.

architecte:
Guillaume Bellé
2 chemin de La Garenne de Pan
35131 Chartres de Bretagne

	Type	N°
PLAN MASSE	T4	M 5


SURFACES EXTERIEURES

Emprise bâtie 72.30m²
Maison, garage, carport.


Espace extérieurs 60.70m²
Hors emprise maison, garage, carport.
compris haies, talus, cheminement,
muret, stationnement, terrasse.

Surface du lot 133m²

PLAN DE REPERAGE

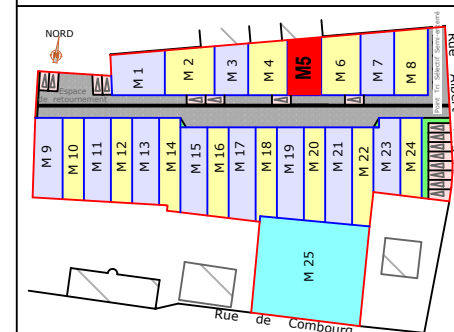


Etablie le 24 05 2025

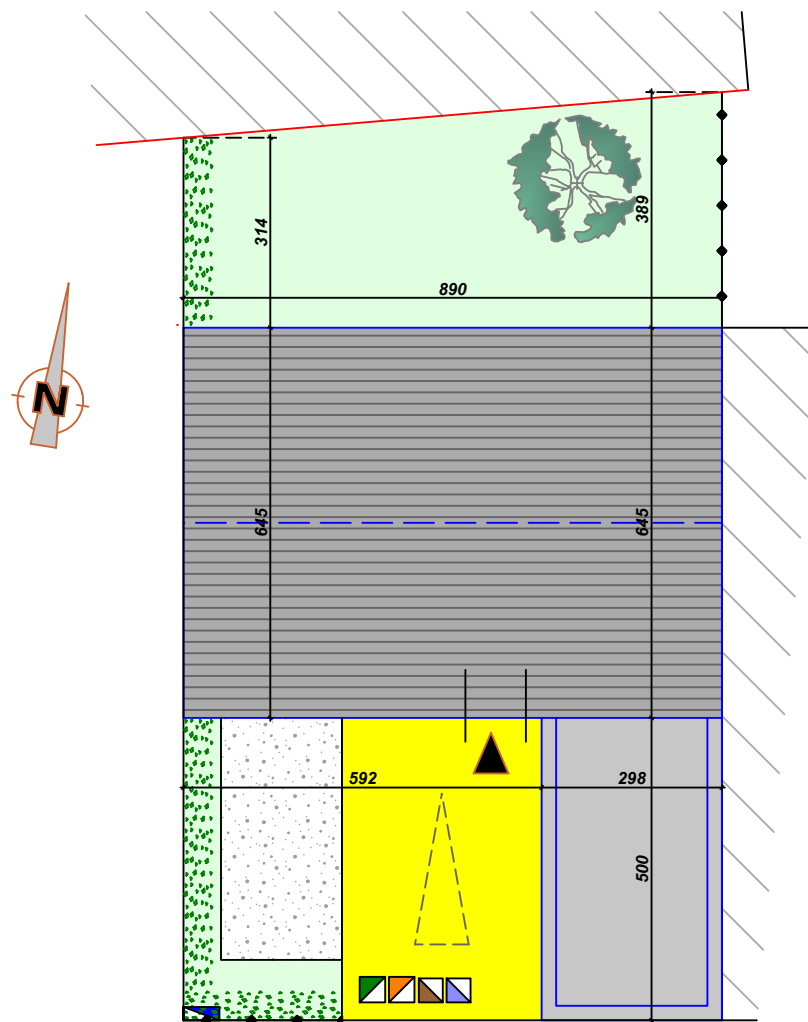

LOT M5

PLAN MASSE - Ech: 1/125

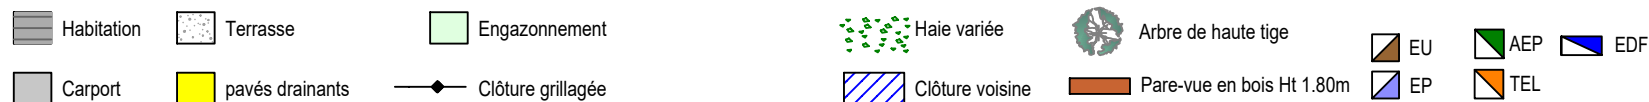

En raison des nécessités techniques, des modifications sont susceptibles d'être apportées à ce plan qui ne revêt avant d'être annexé à l'acte authentique de vente qu'un caractère informatif. Les surfaces indiquées sont approximatives. Les soffites, faux-plafonds, retombées et gaines sont susceptibles d'évoluer en situation, en nombre et en dimensions. Les éléments de mobilier (meubles et plans de travail) ne sont placés qu'à titre indicatif. Les accès aux terrasses et prolongements extérieurs peuvent comporter un surbot ou hauteur de marche à franchir.

Le Haut Chalet

24 route de combourg
35 500 Vitré


ESPACIL HABITAT
20 rue Guy Ropartz
35042 RENNES CEDEX

Espacil Habitat
Groupe ActionLogement


tél: 02.99.27.20.00.

architecte:
Guillaume Bellé
2 chemin de La Garenne de Pan
35131 Chartres de Bretagne

	Type	N°
PLAN MAISON	T4	M 5

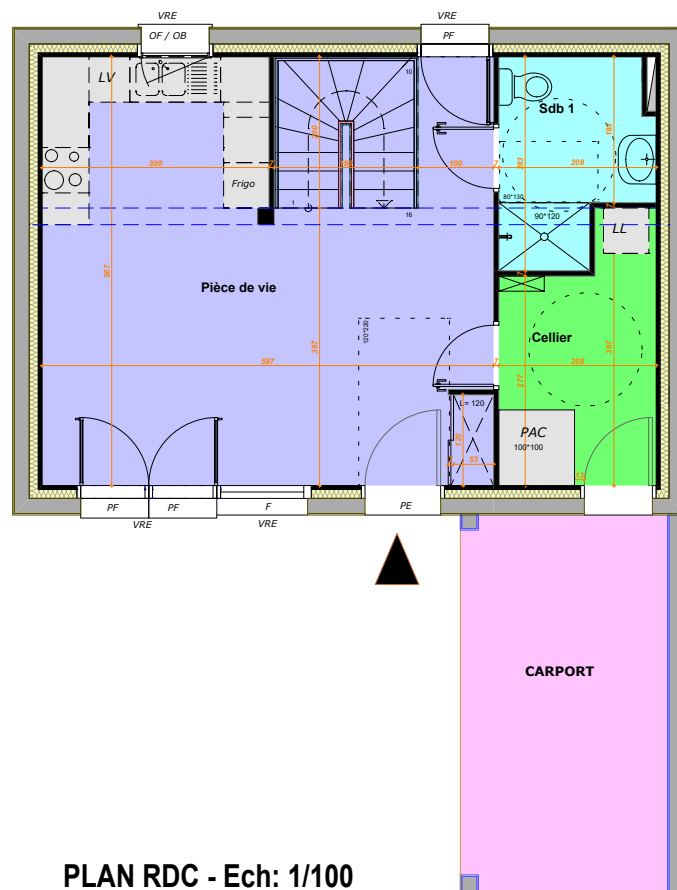


PLAN RDC - Ech: 1/100

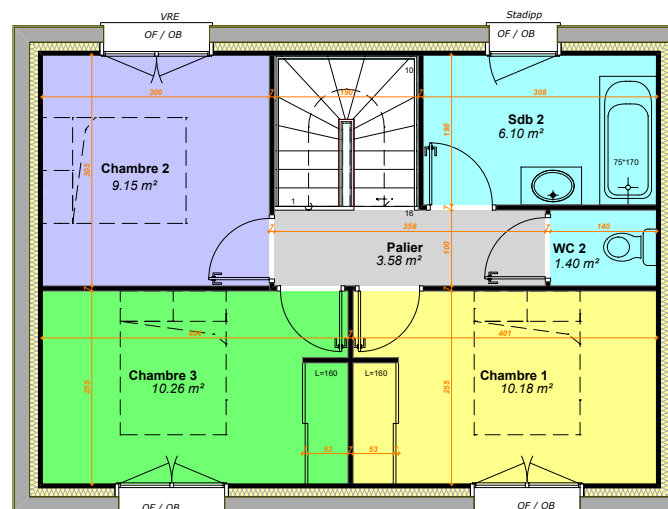

PLAN ETAGE - Ech: 1/100


SURFACES HABITABLES		
PIECE DE VIE	31,03	m²
SdB 1	5,38	m²
CELLIER	6,01	m²
CHAMBRE 1	10,18	m²
CHAMBRE 2	9,15	m²
CHAMBRE 3	10,27	m²
SdB 2	6,10	m²
WC	1,40	m²
PALIER	3,58	m²
SURFACE HABITABLE TOTAL	83,10	m²
SURFACES ANNEXES 13,59		

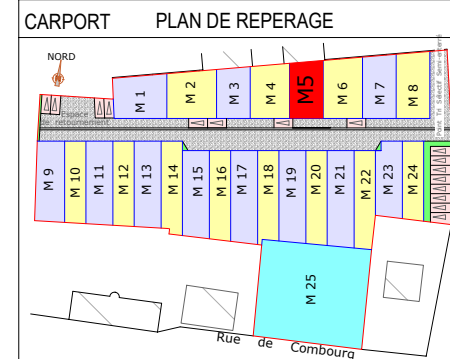

Etablie le 24 05 2025



Compteur EDF/Tél

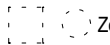

Zone d'emprise handicapé



gaine technique

Retombée de poutre

LV : lave vaisselle

PE : porte d'entrée

OF ouvrant à la française


F menuiserie fixe

LL : lave linge

PS : porte de service

OB oscillo battant

Stadipp vitrage imprimé retardateur d'effraction

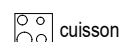

PF : porte - fenêtre

VRE volet roulant électrique

VR volet roulant manuel

En raison des nécessités techniques, des modifications sont susceptibles d'être apportées à ce plan qui ne revêt avant d'être annexé à l'acte authentique de vente qu'un caractère informatif. Les surfaces indiquées sont approximatives. Les soffites, faux-plafonds, retombées et gaines sont susceptibles d'évoluer en situation, en nombre et en dimensions. Les éléments de mobilier (meubles et plans de travail) ne sont placés qu'à titre indicatif. Les accès aux terrasses et prolongements extérieurs peuvent comporter un surbot ou hauteur de marche à franchir.