


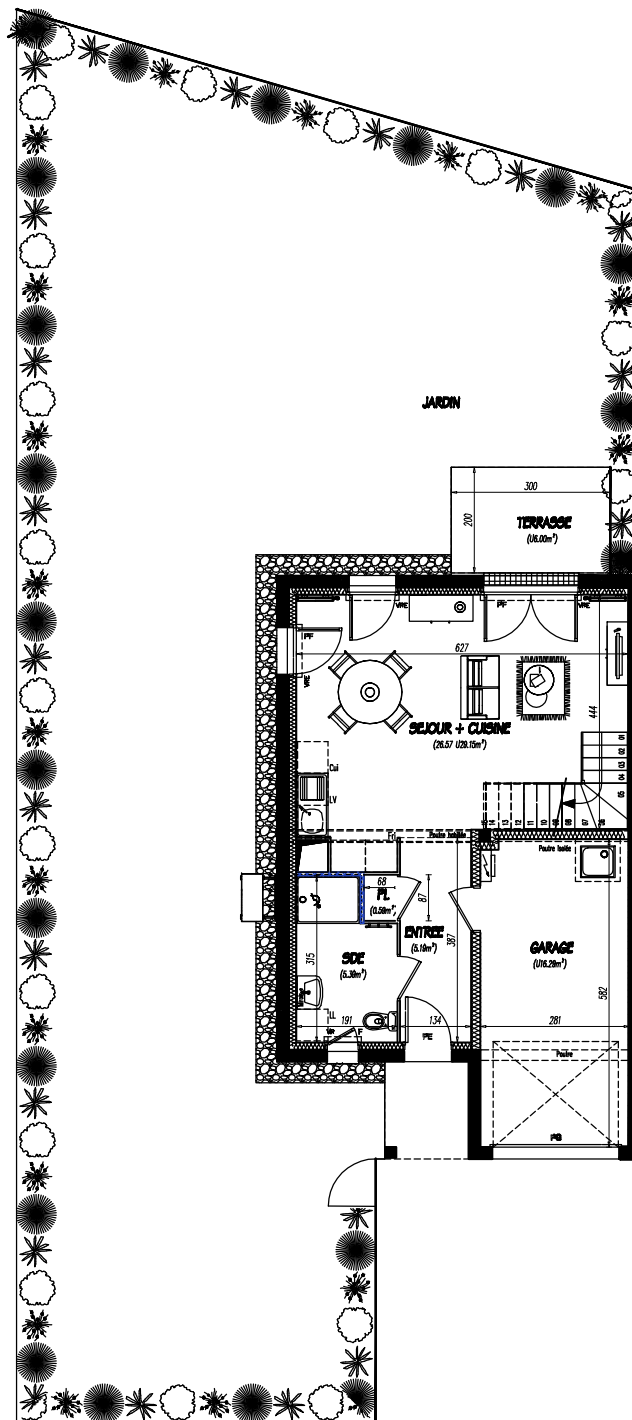

STERENN
Rue du Stade - 56 380 GUER

Espacil

Groupe ActionLogement

15, Rue Jeanne d'Arc - 44 000 NANTES



TRIEDRE
ARCHITECTURE

64, Avenue de Keradenec - 29000 QUIMPER

	TYPE	N° Logement
Maison Individuelle	T4	06

SURFACES HABITABLES

ENTREE	5.19	SALLE DE BAINS	7.61
SEJOUR + CUISINE	26.57	WC	1.62
SDE	5.39	PALIER	3.05
PL	0.59	CHAMBRE 1	10.40
		CHAMBRE 2 + PL	14.14
		CHAMBRE 3 + PL	11.19
SURFACE HABITABLE RDC	37.74	SURFACE HABITABLE ETAGE	48.01
		SURFACE HABITABLE TOTALE	85.75

SURFACES ANNEXES

Terrasse	6.00	Jardin (hors terrasse)	191.97
Garage	16.29	Stationnement	28.34
SURFACE ANNEXES TOTALE	22.29		

LOCALISATION



Légende du plan :



Tableau Electrique



Gaine Technique






Soffite, faux-plafond : Hauteur mini = 2,20 m

VR: Volet Roulant
VRE: Volet Roulant Electrique
F: Fenêtre
FAF: Fenêtre avec Allège fixe vitrée
PF: Porte-Fenêtre
FX: Châssis Fixe
FR: Réfrigérateur
CUI: Cuisson
LV, LL, SL: Lave-Vaisselle, Lave-Linge, Sèche-Linge
PL: Placard

Etabli le 04 Septembre 2025

"En fonction des nécessités techniques de la réalisation, des modifications sont susceptibles d'être apportées à ce plan qui ne revêt avant d'être annexé à l'acte authentique de vente qu'un caractère informatif. Les surfaces indiquées sont approximatives. Les soffites, faux-plafonds et retombées et gaines, sont susceptibles d'évoluer en situation, en nombre et en dimension. La végétalisation n'est pas contractuelle. Les éléments de mobilier (meubles et plans de travail) ne sont placés qu'à titre indicatif. Les accès aux terrasses et prolongements extérieurs peuvent comporter un surbot ou hauteur de marche à franchir."

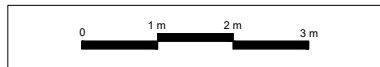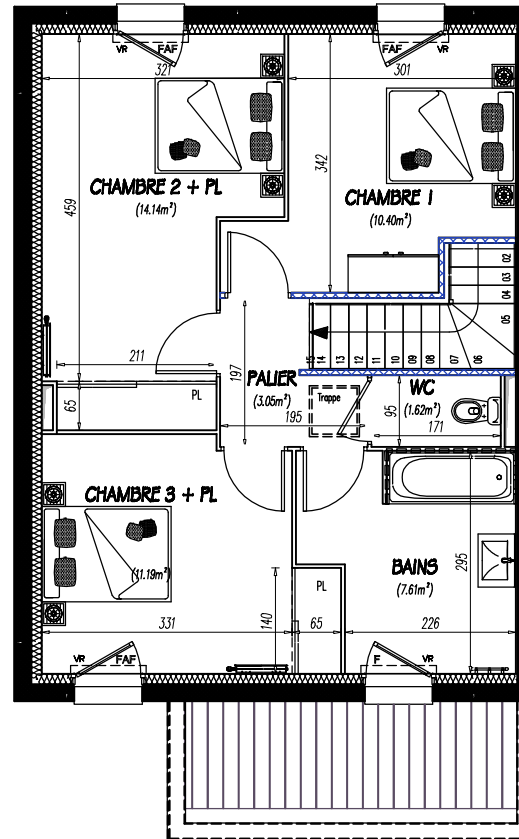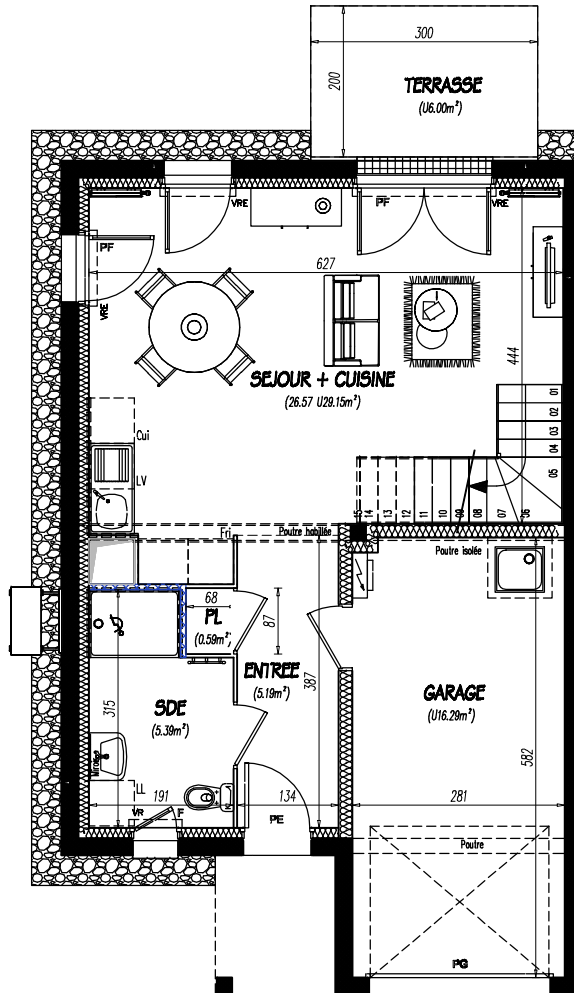

En fonction des nécessités techniques de la réalisation, des modifications sont susceptibles d'être apportées à ce plan qui ne revêt avant d'être annexé à l'acte authentique de vente qu'un caractère informatif. Les surfaces indiquées sont approximatives. Les soffites, faux-plafonds et retombées et gaines, sont susceptibles d'évoluer en situation, en nombre et en dimension. La végétalisation n'est pas contractuelle. Les éléments de mobilier (meubles et plans de travail) ne sont placés qu'à titre indicatif. Les accès aux terrasses et prolongements extérieurs peuvent comporter un surbot ou hauteur de marche à franchir.

STERENN
Rue du Stade - 56 380 GUER

Espacil

Groupe ActionLogement

15, Rue Jeanne d'Arc - 44 000 NANTES



64, Avenue de Keradenec - 29000 QUIMPER

	TYPE	N° Logement
Maison Individuelle	T4	06

SURFACES HABITABLES

ENTREE	5.19	SALLE DE BAINS	7.61
SEJOUR + CUISINE	26.57	WC	1.62
SDE	5.39	PALIER	3.05
PL	0.59	CHAMBRE 1	10.40
		CHAMBRE 2 + PL	14.14
		CHAMBRE 3 + PL	11.19
SURFACE HABITABLE RDC	37.74	SURFACE HABITABLE ETAGE	48.01
		SURFACE HABITABLE TOTALE	85.75

SURFACES ANNEXES

Terrasse	6.00	Jardin (hors terrasse)	191.97
Garage	16.29	Stationnement	28.34
SURFACE ANNEXES TOTALE	22.29		

LOCALISATION



Légende du plan :



Tableau Electrique



Gaine Technique



Soffite, faux-plafond : Hauteur mini = 2,20 m

VR: Volet Roulant
VRE: Volet Roulant Electrique
F: Fenêtre
FAF: Fenêtre avec Allège fixe vitrée
PF: Porte-Fenêtre
FX: Châssis Fixe
FR: Réfrigérateur
CUI: Cuisson
LV, LL, SL: Lave-Vaisselle, Lave-Linge, Sèche-Linge
PL: Placard

Etabli le 04 Septembre 2025